


附近見取図



道路位置指定図	指定番号	5-4
曳馬六丁目	指定年月日	R6. 6. 26

断面図 縮尺:1/50

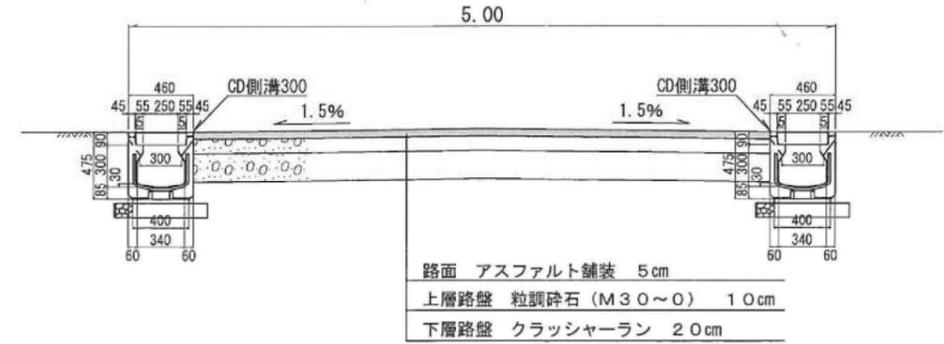

実測平面図 縮尺:1/250

公図写 縮尺:1/600

