

道路位置指定図	指定番号	5-7
早出町	指定年月日	R6. 6. 7


附近見取図



公図写 縮尺:1/600



断面図 縮尺:1/50

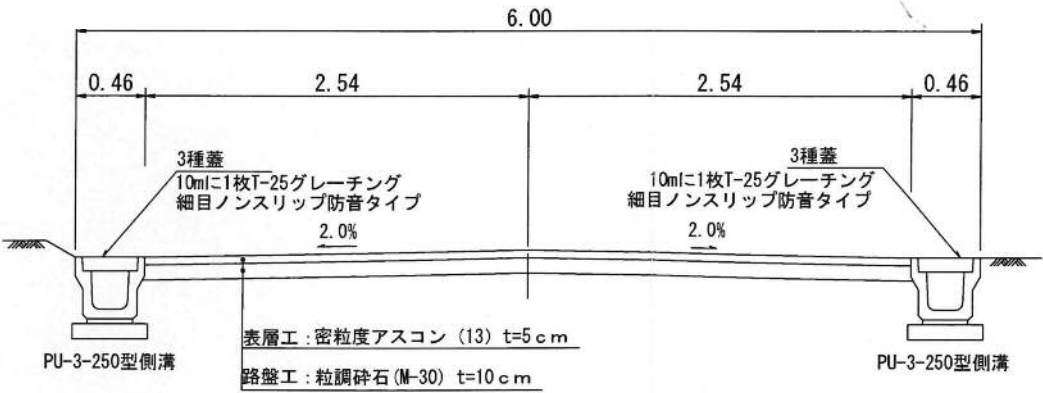

道路位置指定図	指定番号	5-7
早出町	指定年月日	R6. 6. 7

実測平面図 縮尺: 1/250

