




附近見取図

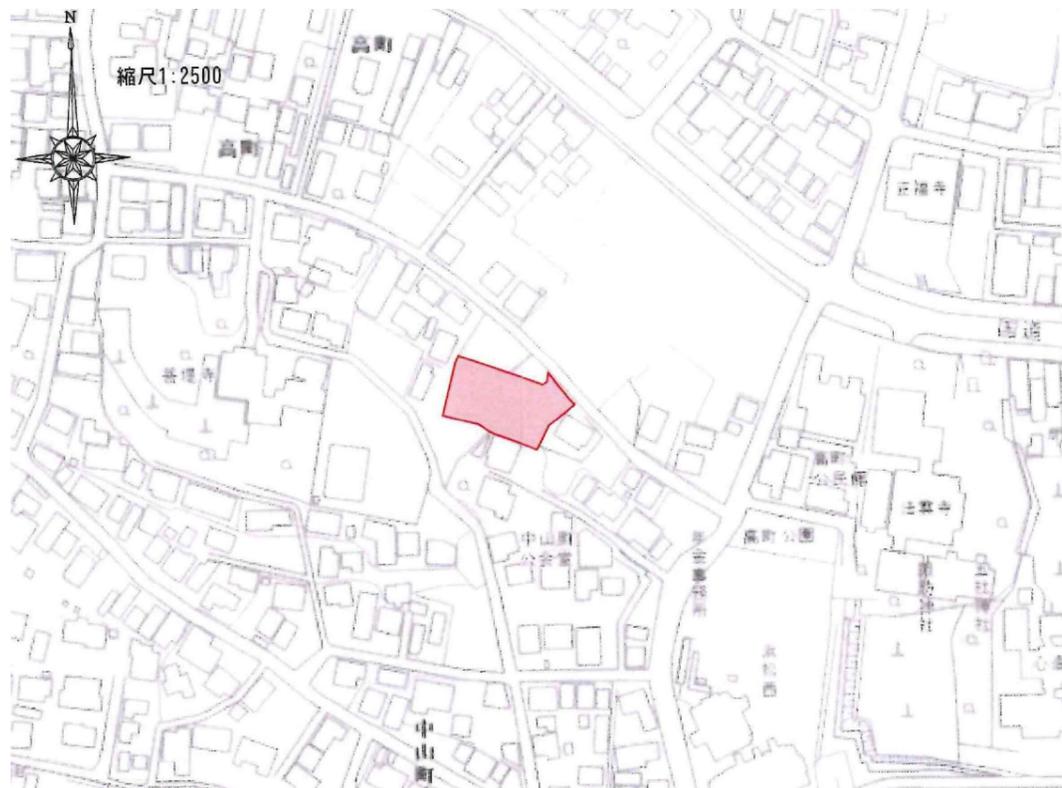

公図写 縮尺:1/500

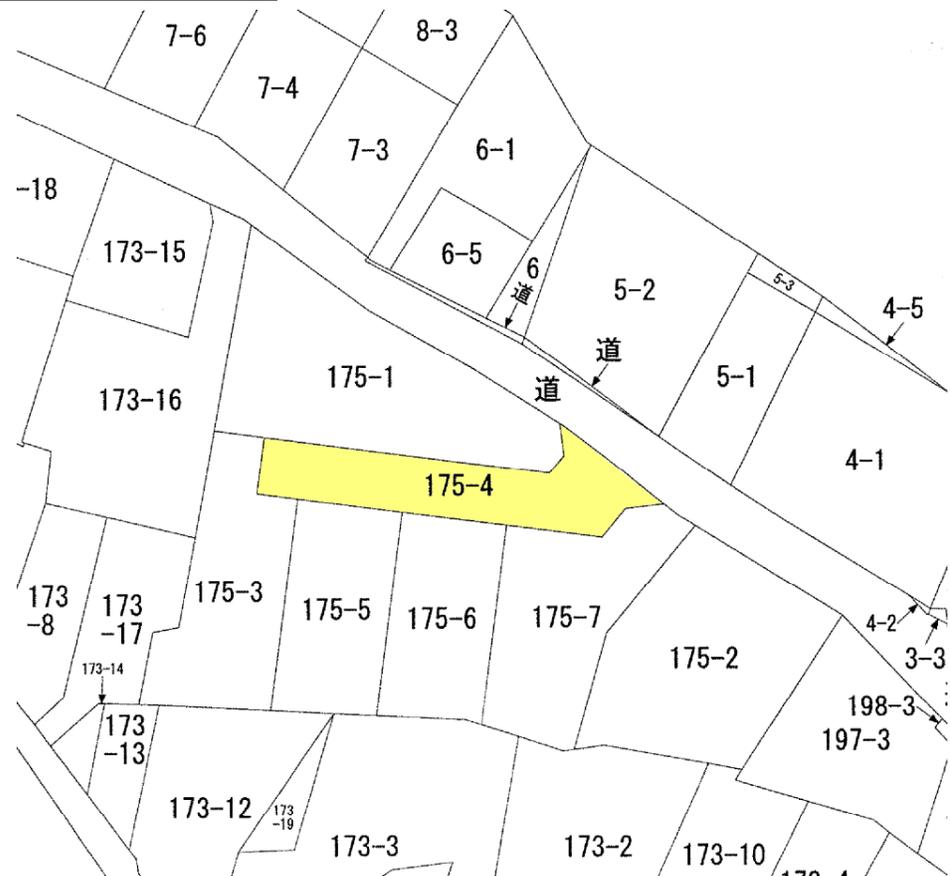

断面図 縮尺:1/50

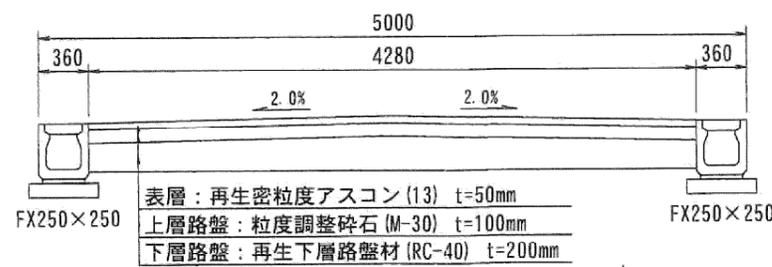

道路位置指定図	指定番号	6-9
三組町	指定年月日	R7.5.29

実測平面図 縮尺:1/300

