





# 7 厚別公園競技場


## 1F

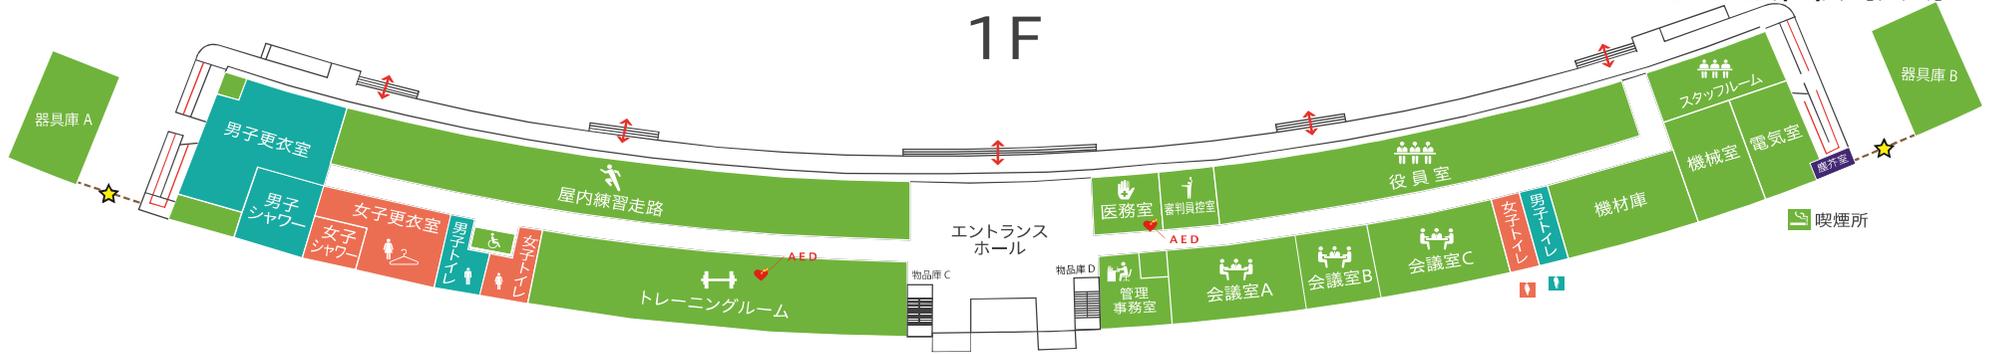

## 2F

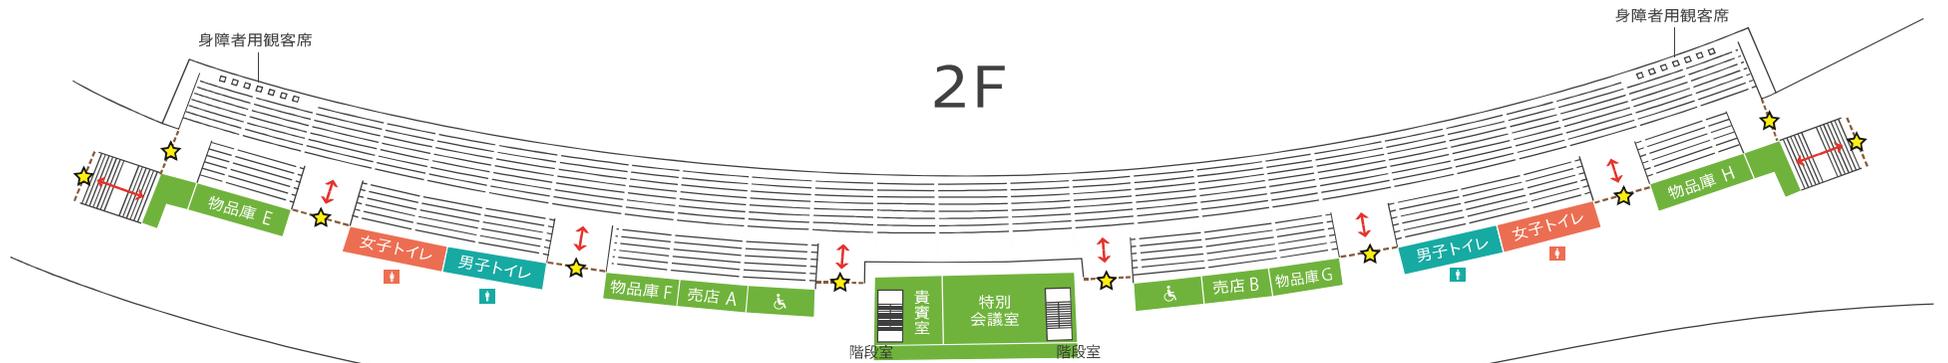


## 3F

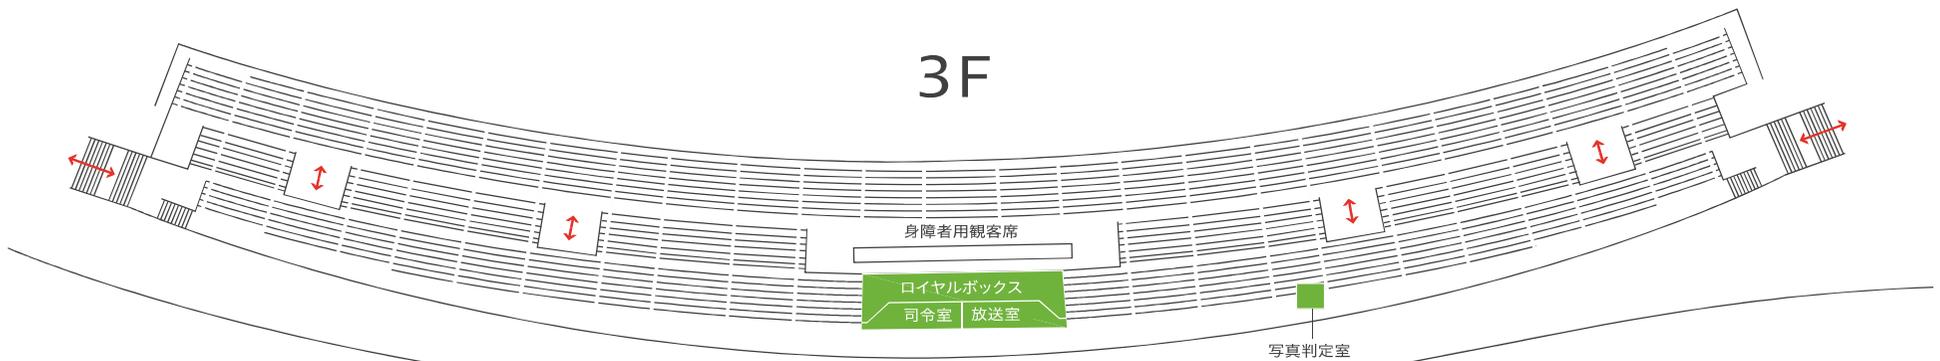

一般平面図

A1 S=1/300  
A3 S=1/600

8 円山陸上競技場

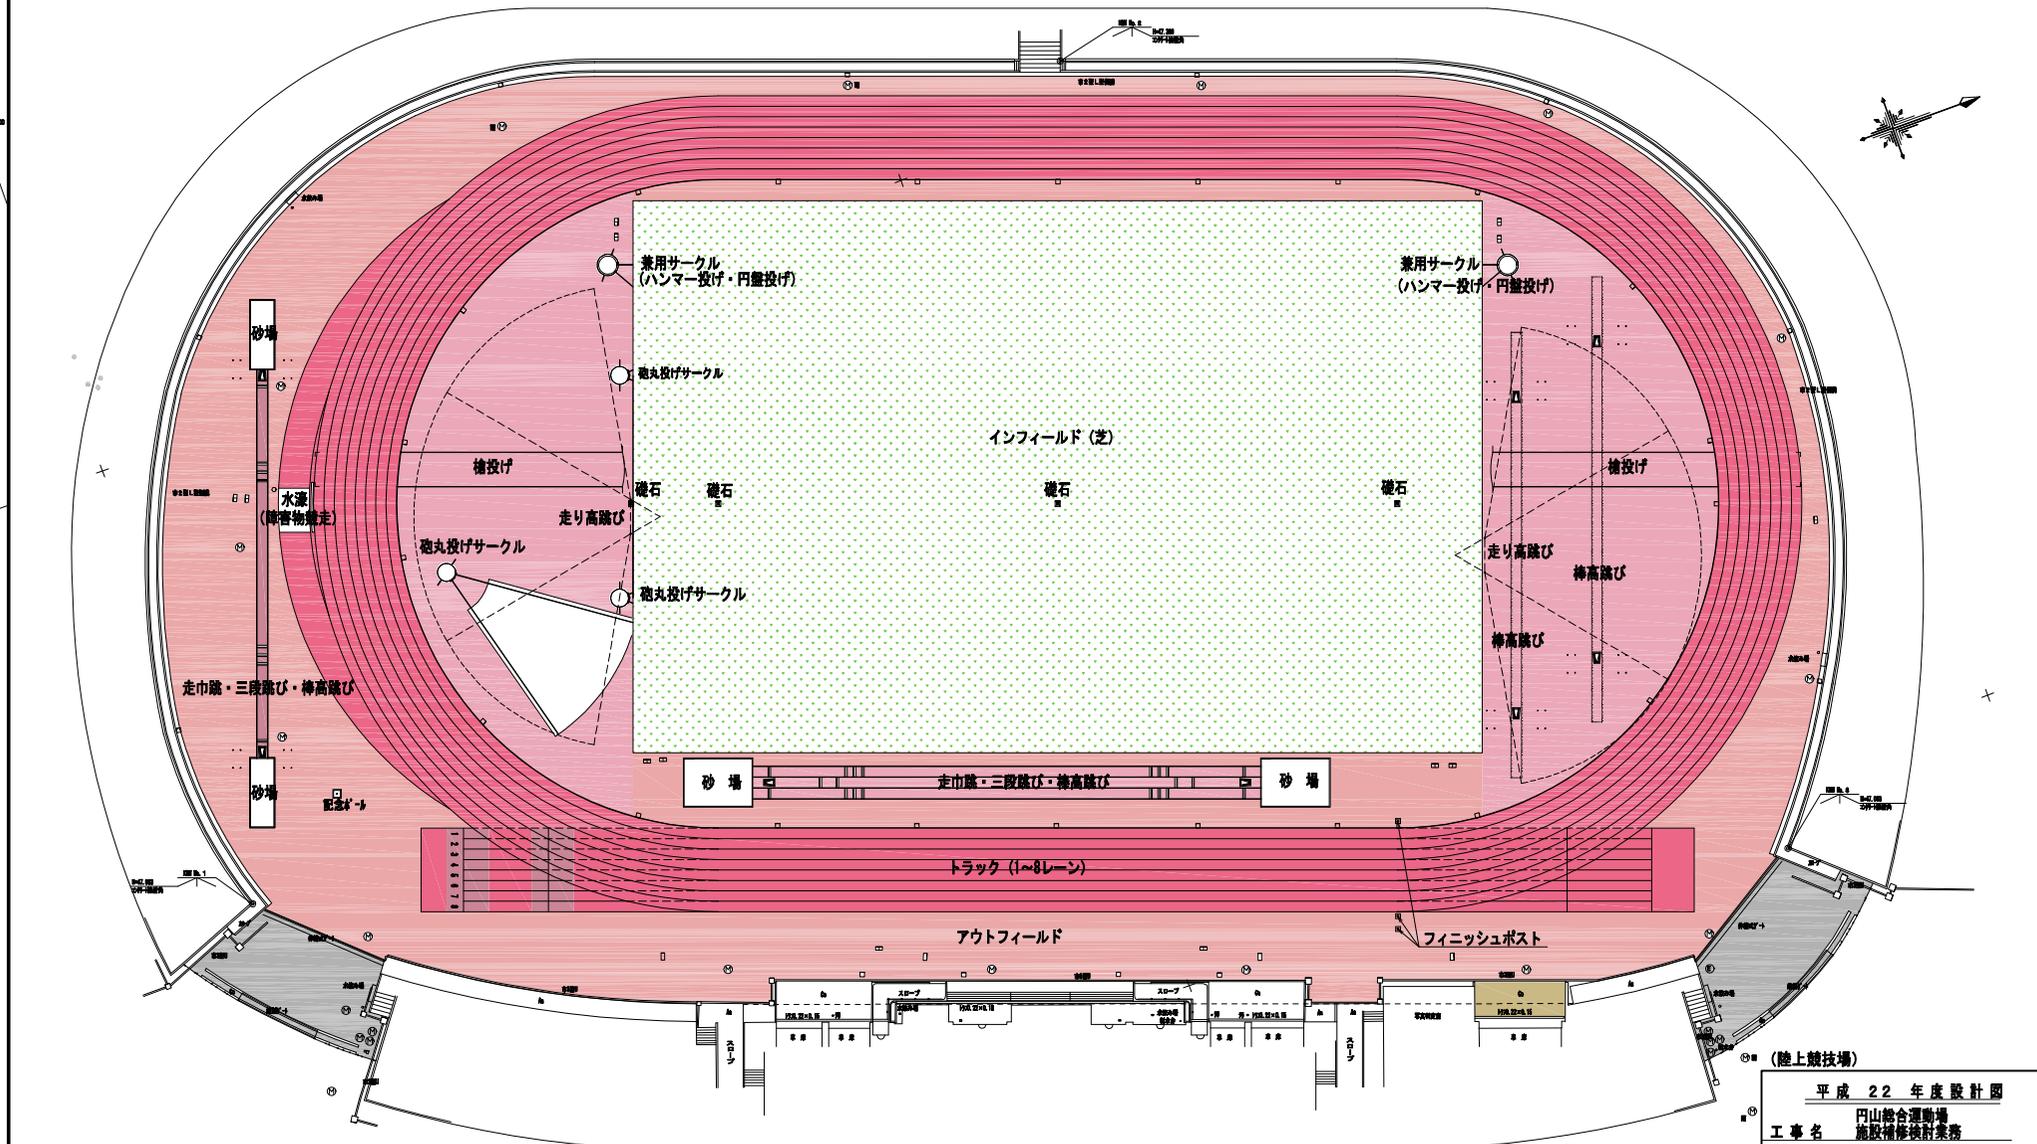


(陸上競技場)

平成 22 年度 設計図					
円山総合運動場					
施設補修検討業務					
図面名称 一般平面図					
原長	原長	縮尺	縮尺	縮尺	図面番号
		H 22.12	H 22.12	1/300	4 / 25
札幌市建設局土木部					


配置平面図

13 瑞穂公園陸上競技場

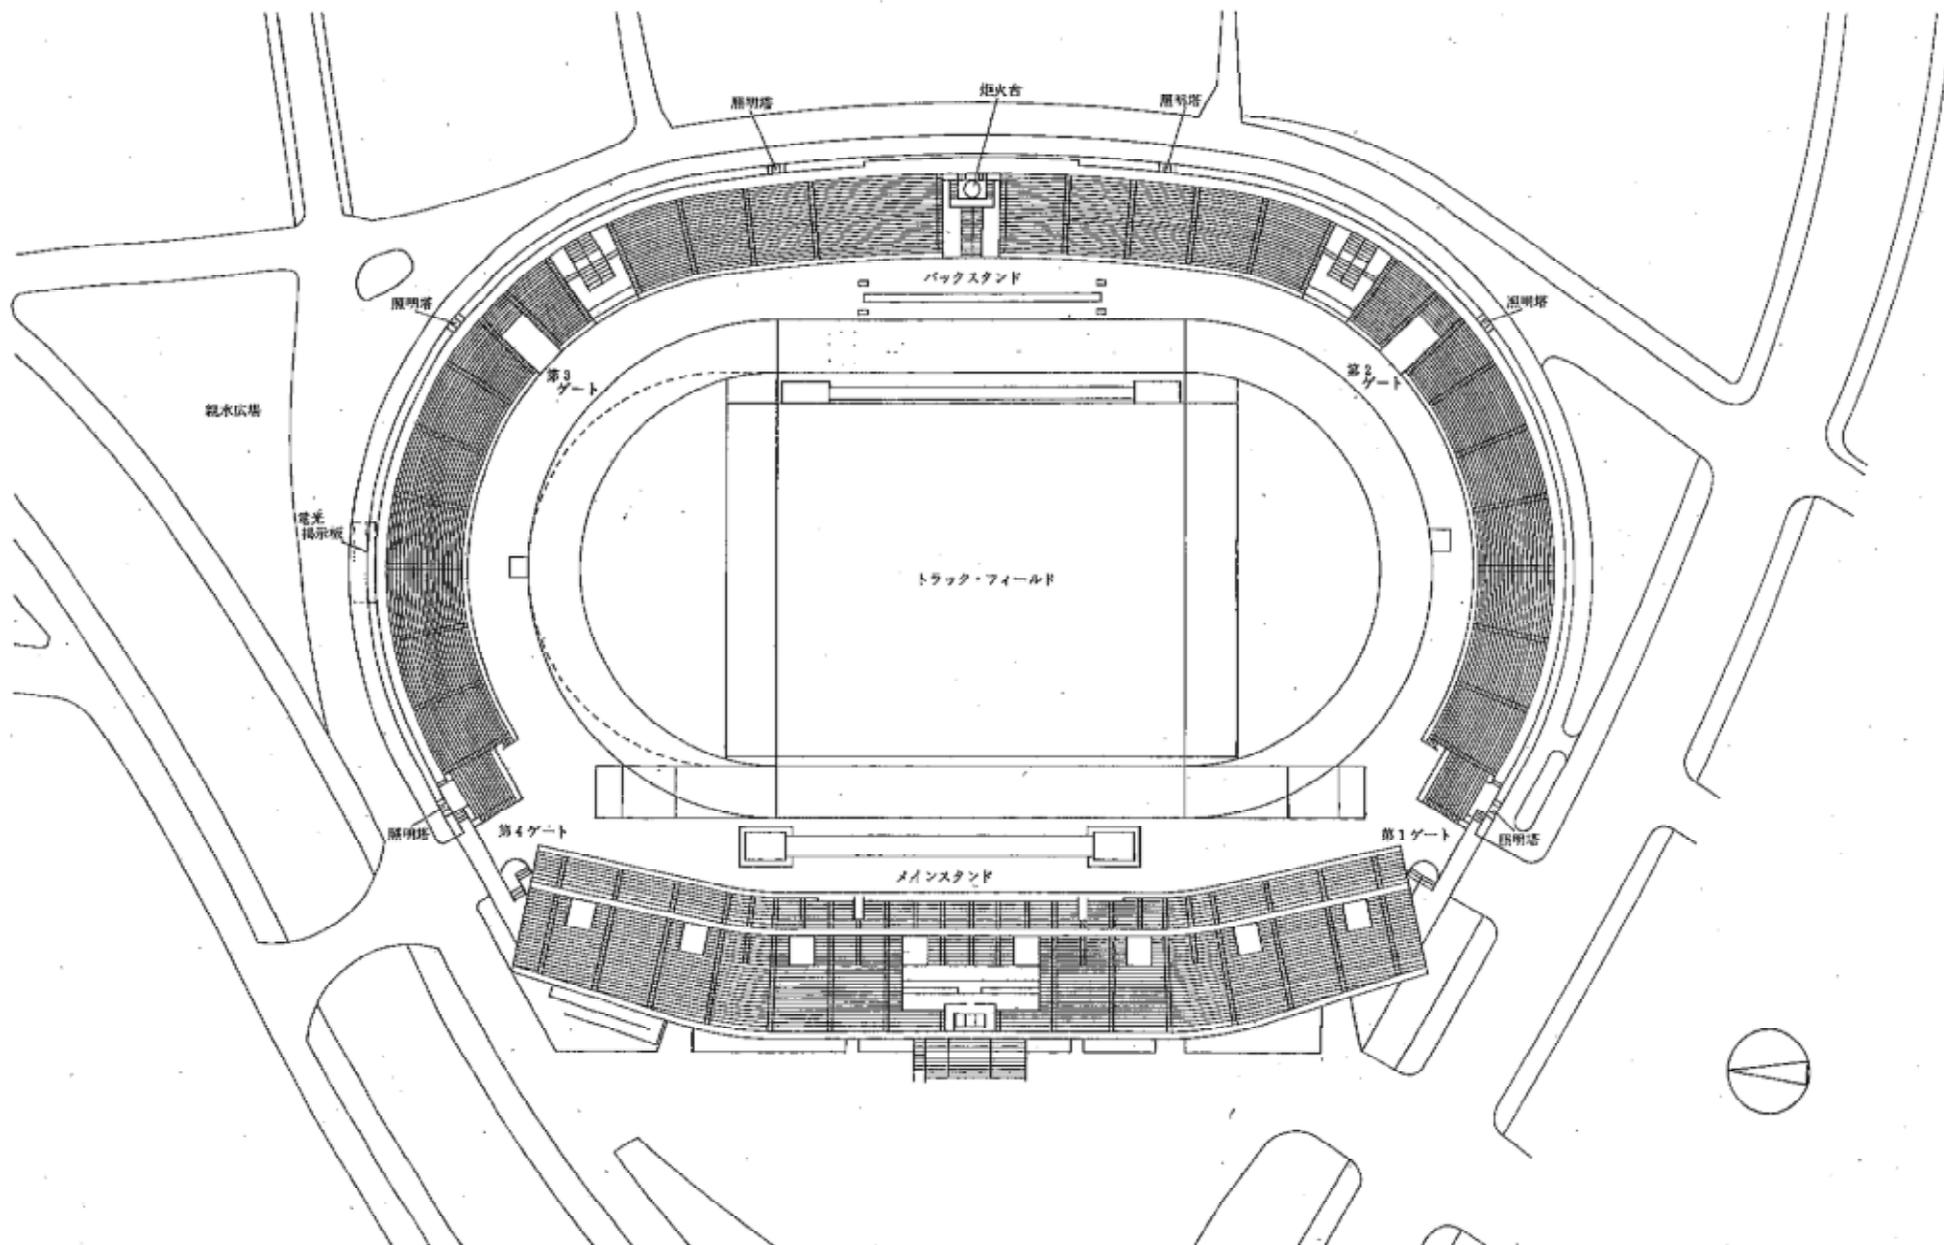


13 瑞穂公園陸上競技場

1階平面図

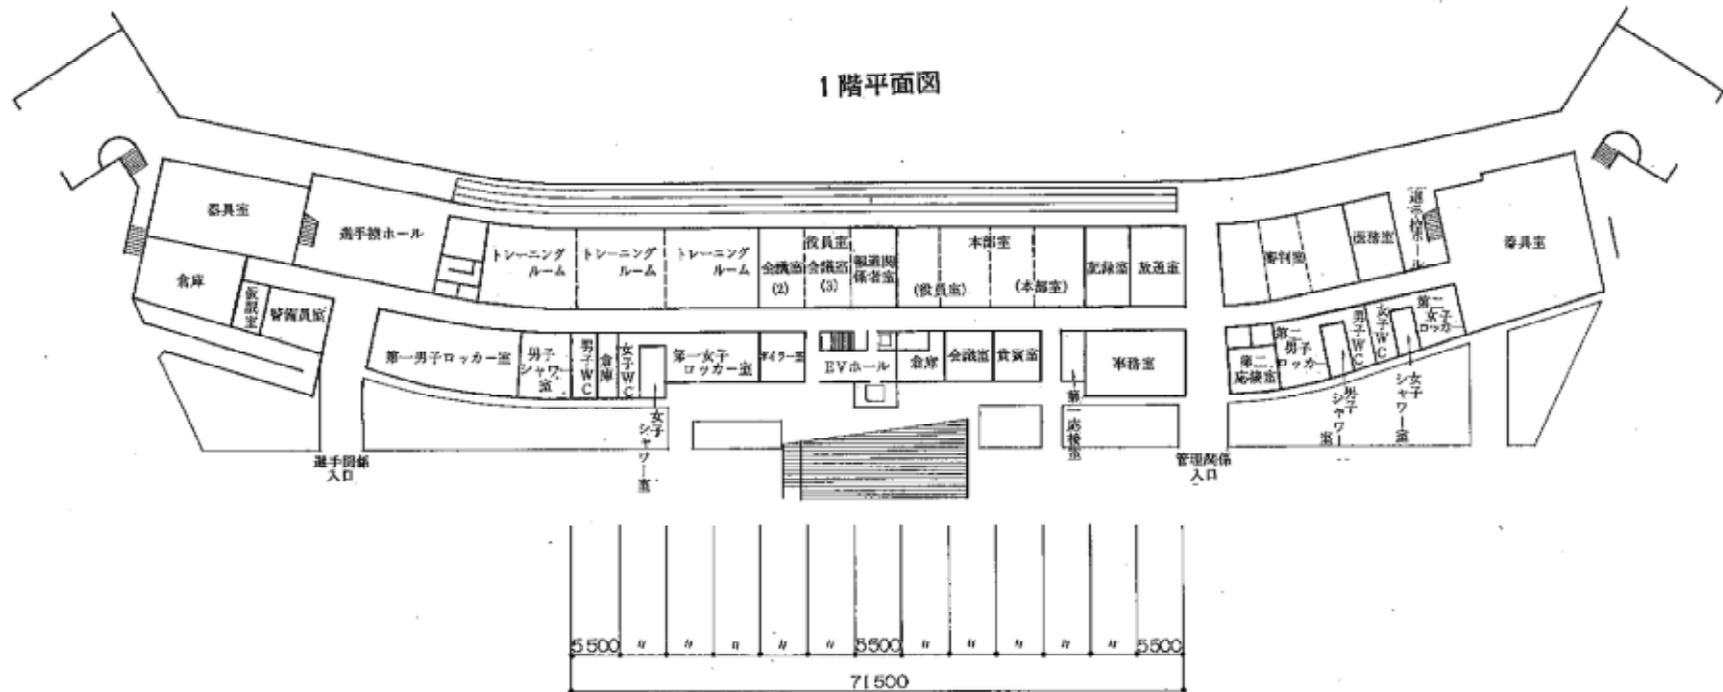


13 瑞穂公園陸上競技場

2階平面図

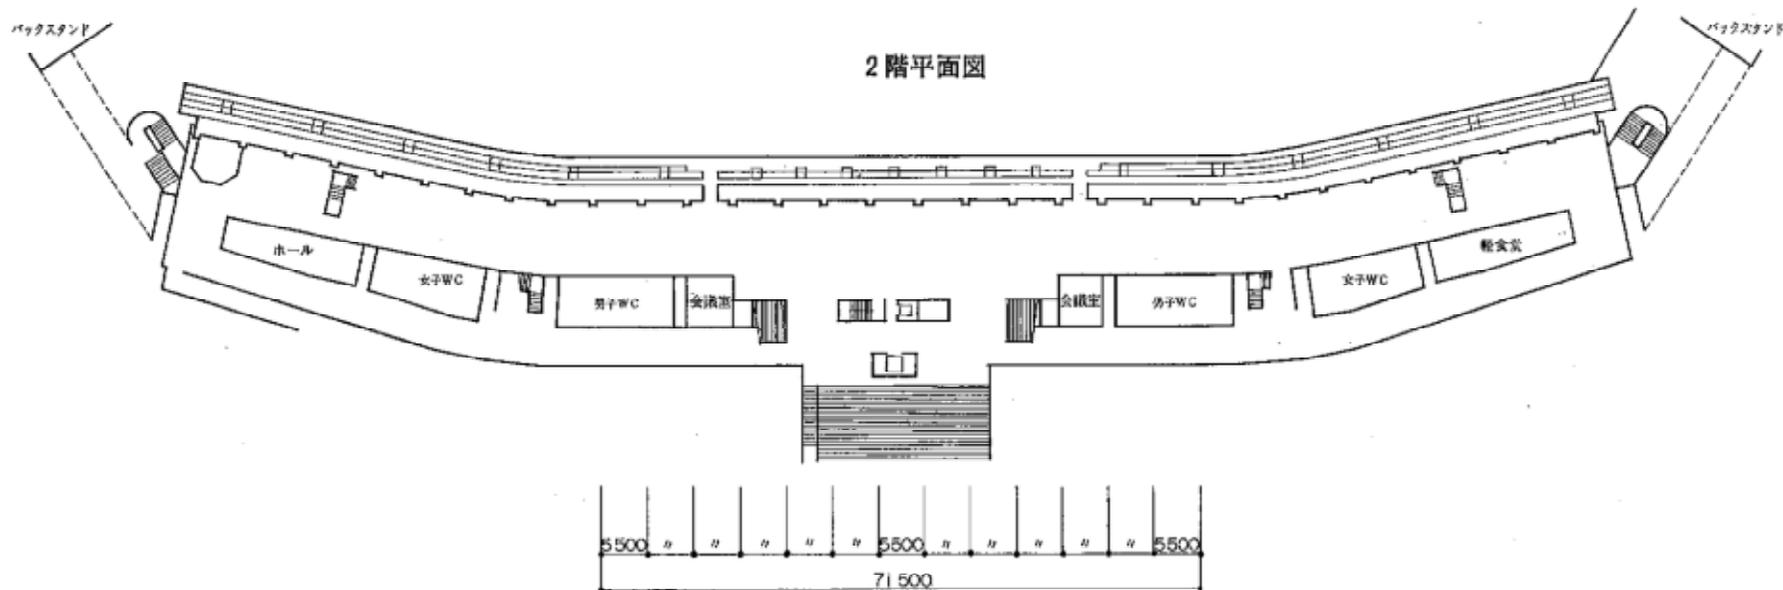


3階平面図

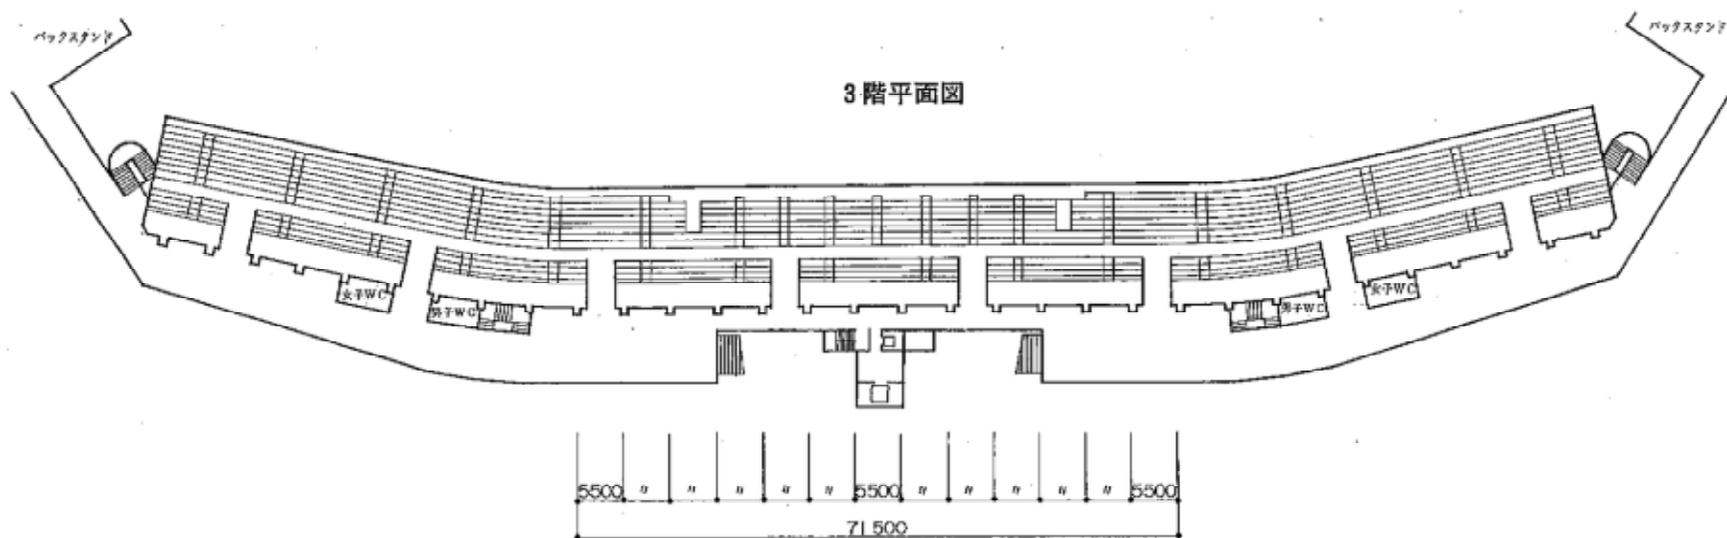


13 瑞穂公園陸上競技場

スタンド階平面図

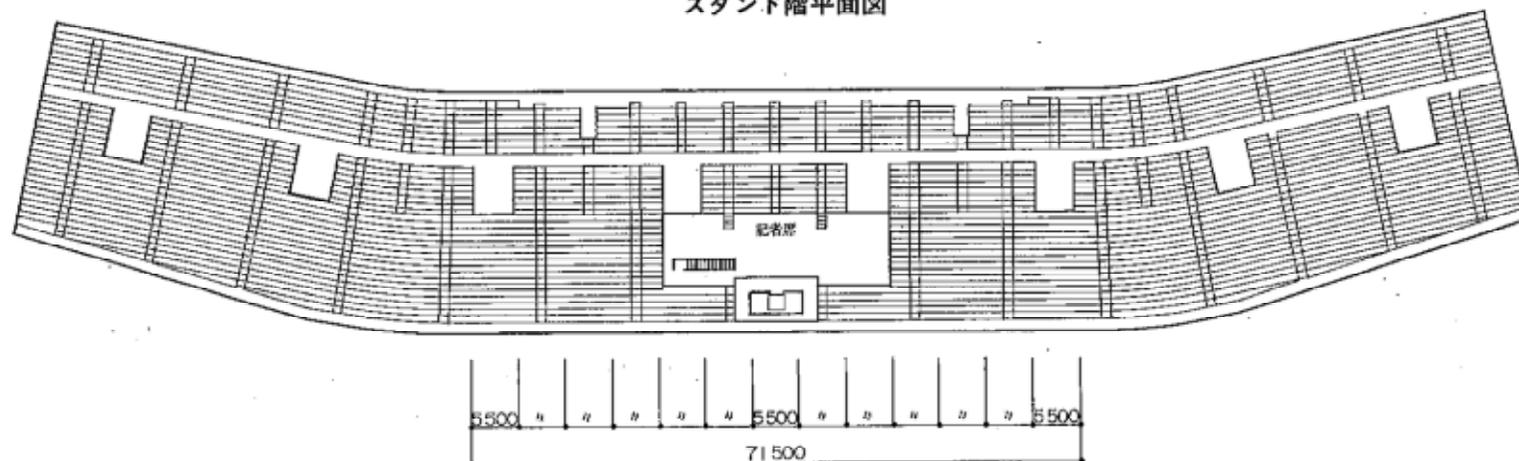


屋階平面図

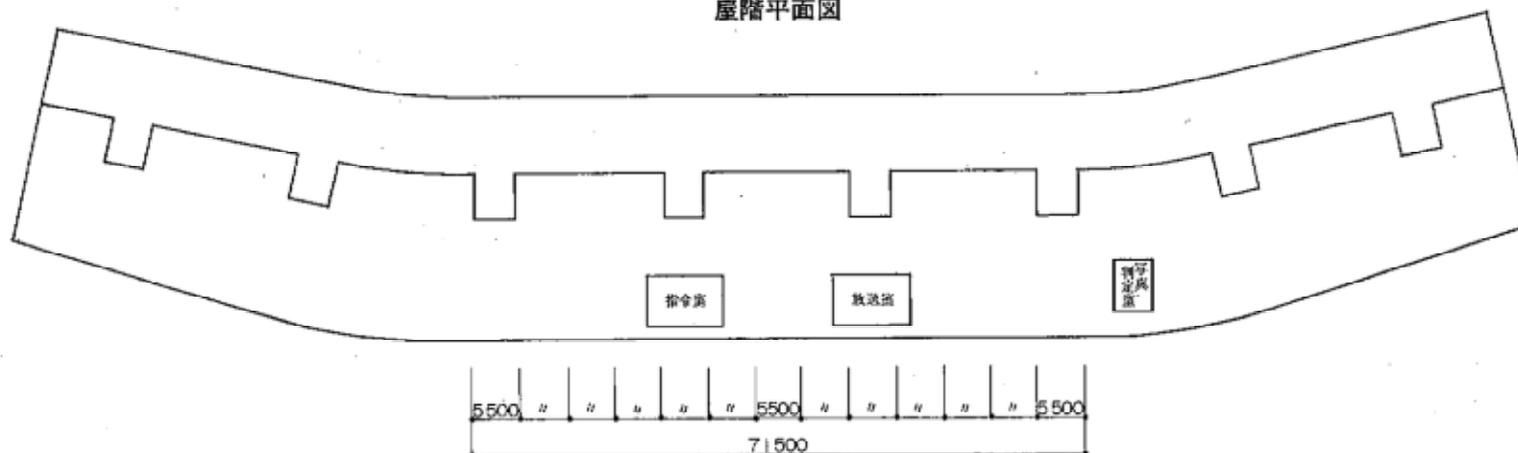

1階平面図

13 瑞穂公園陸上競技場

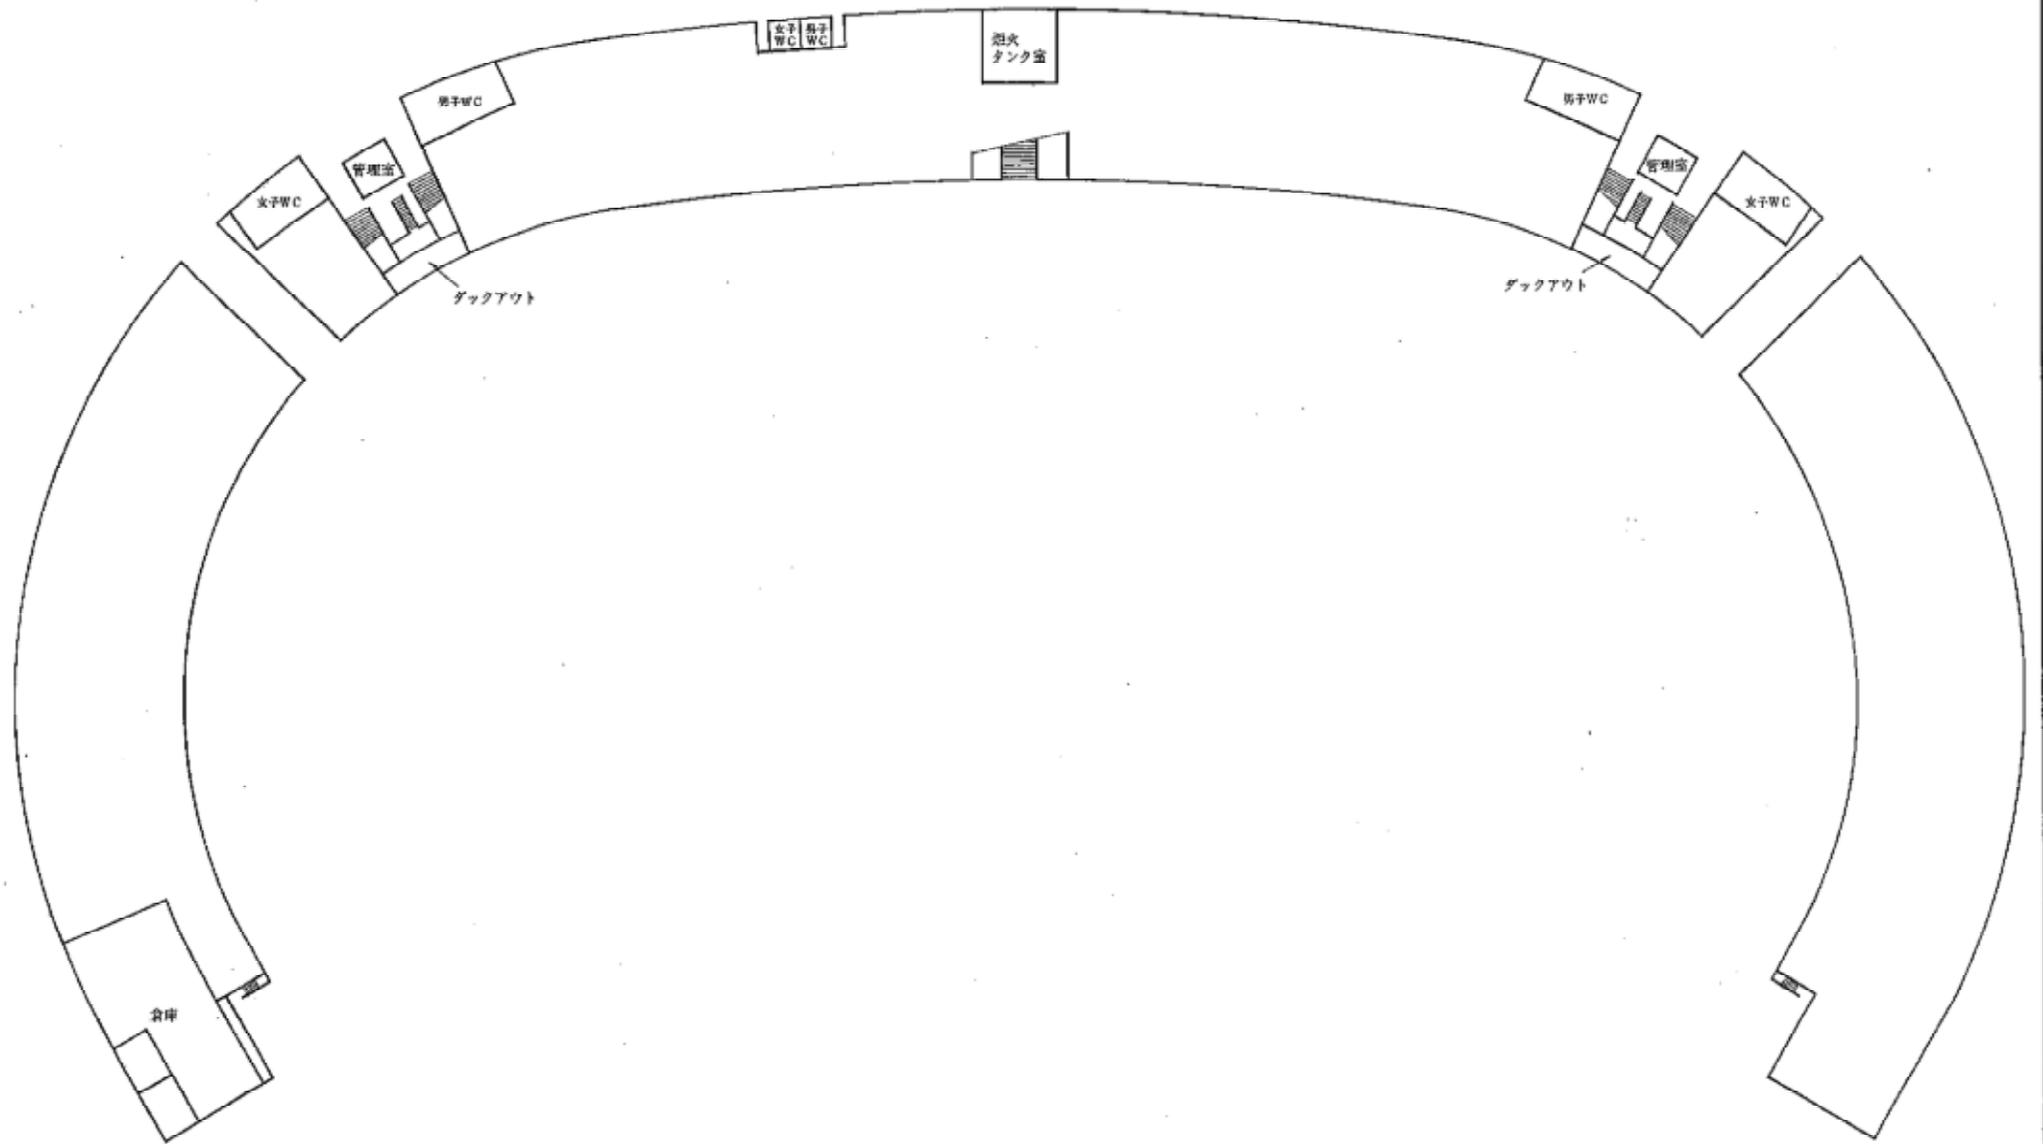

# 23 福井県営陸上競技場





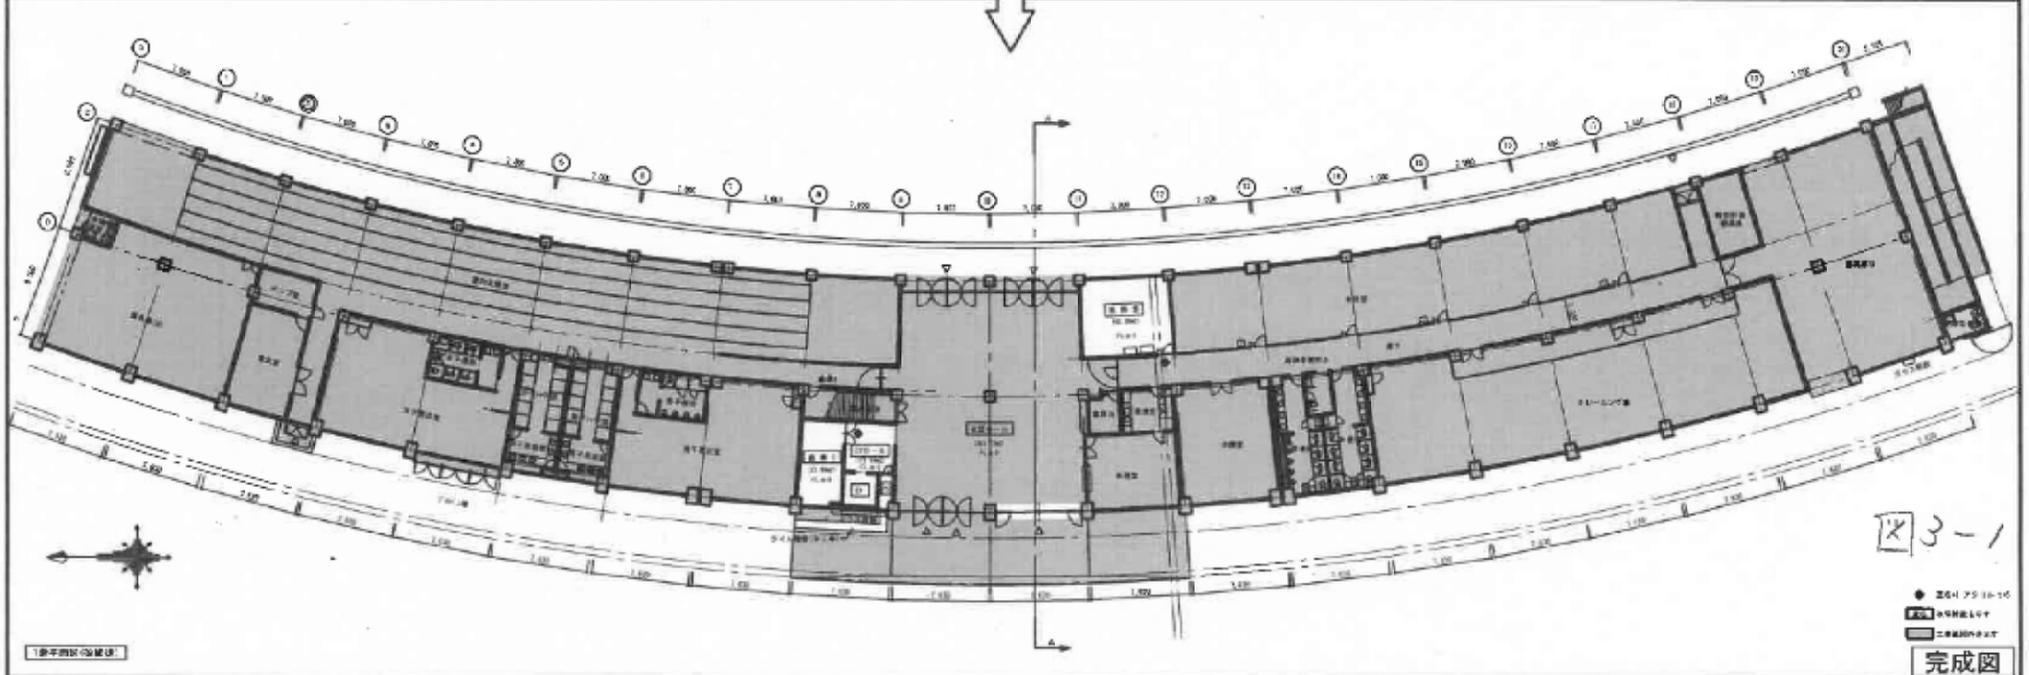


図3-1

25 8 5 27	福井県土木部建築住宅設備課 第一工務課(建築課)	石黒建設株式会社	福井県陸上競技場改修工事 (既存部分) (改修部分)	完成図 A-04 1/200
--------------	-----------------------------	----------	-------------------------------	----------------------

# 23 福井県営陸上競技場

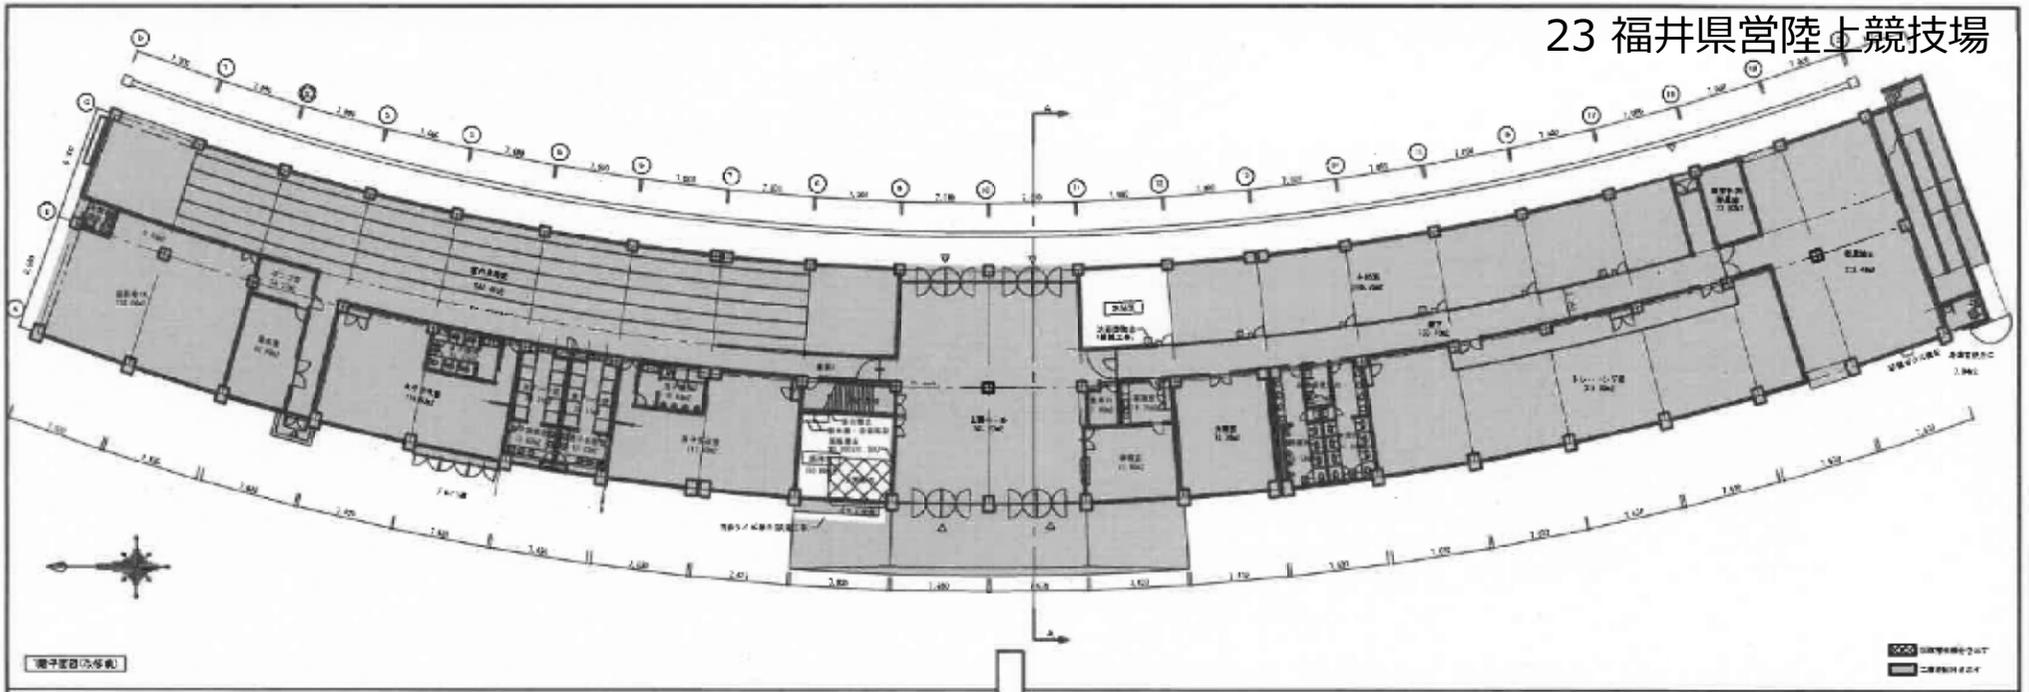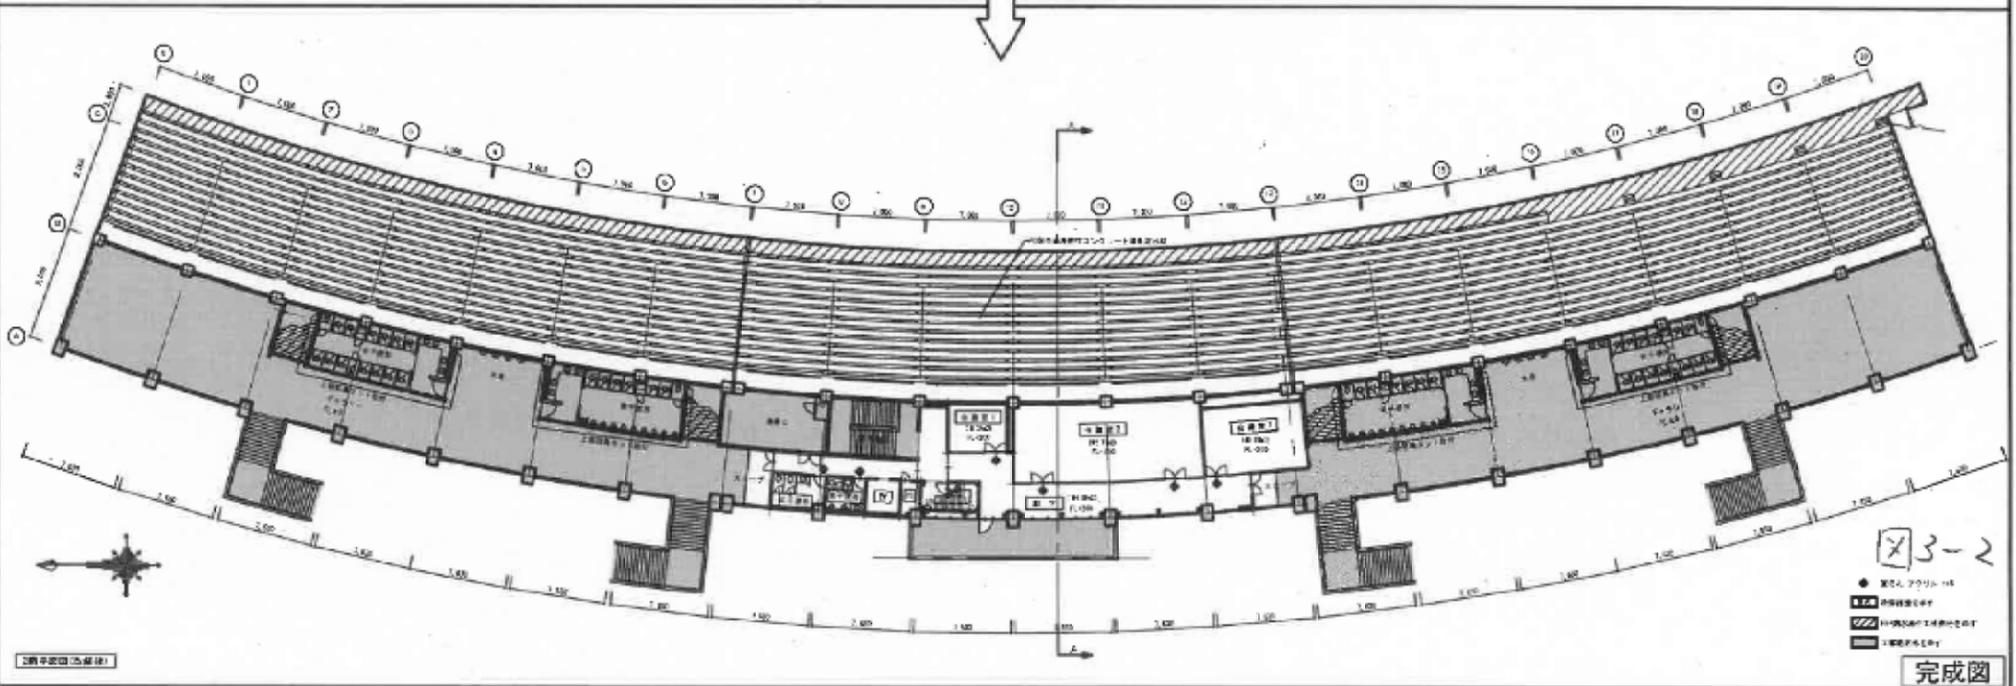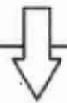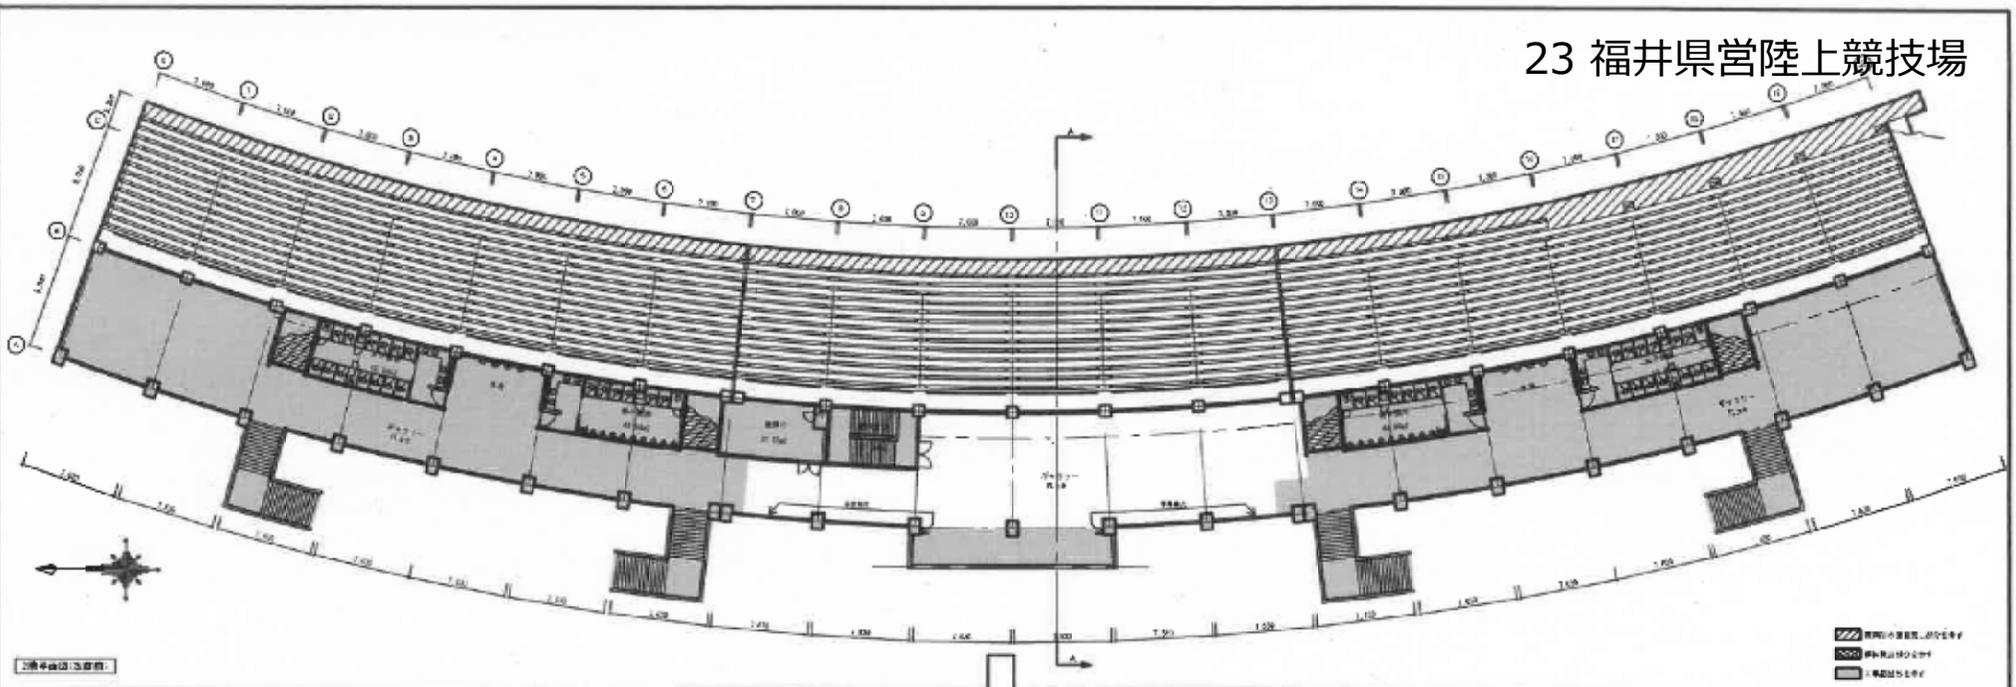

完成図

20	福井県土木部建築住宅課
20	8 6 27

石黒建設株式会社

2020	県営陸上競技場改修工事	2020
2020	2階平面図(改修前)	A-05

# 23 福井県営陸上競技場

