



浜松都市計画図(1)

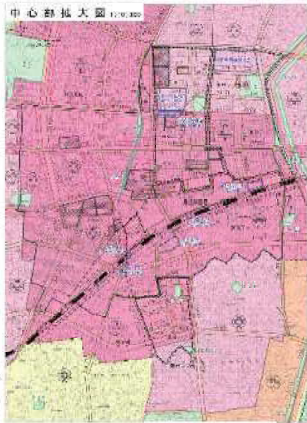

浜松都市計画地区計画の変更
浜北中央北地区計画
浜松市決定

総括図

凡 例	
	変更区域
	行政界
	浜名区 区名

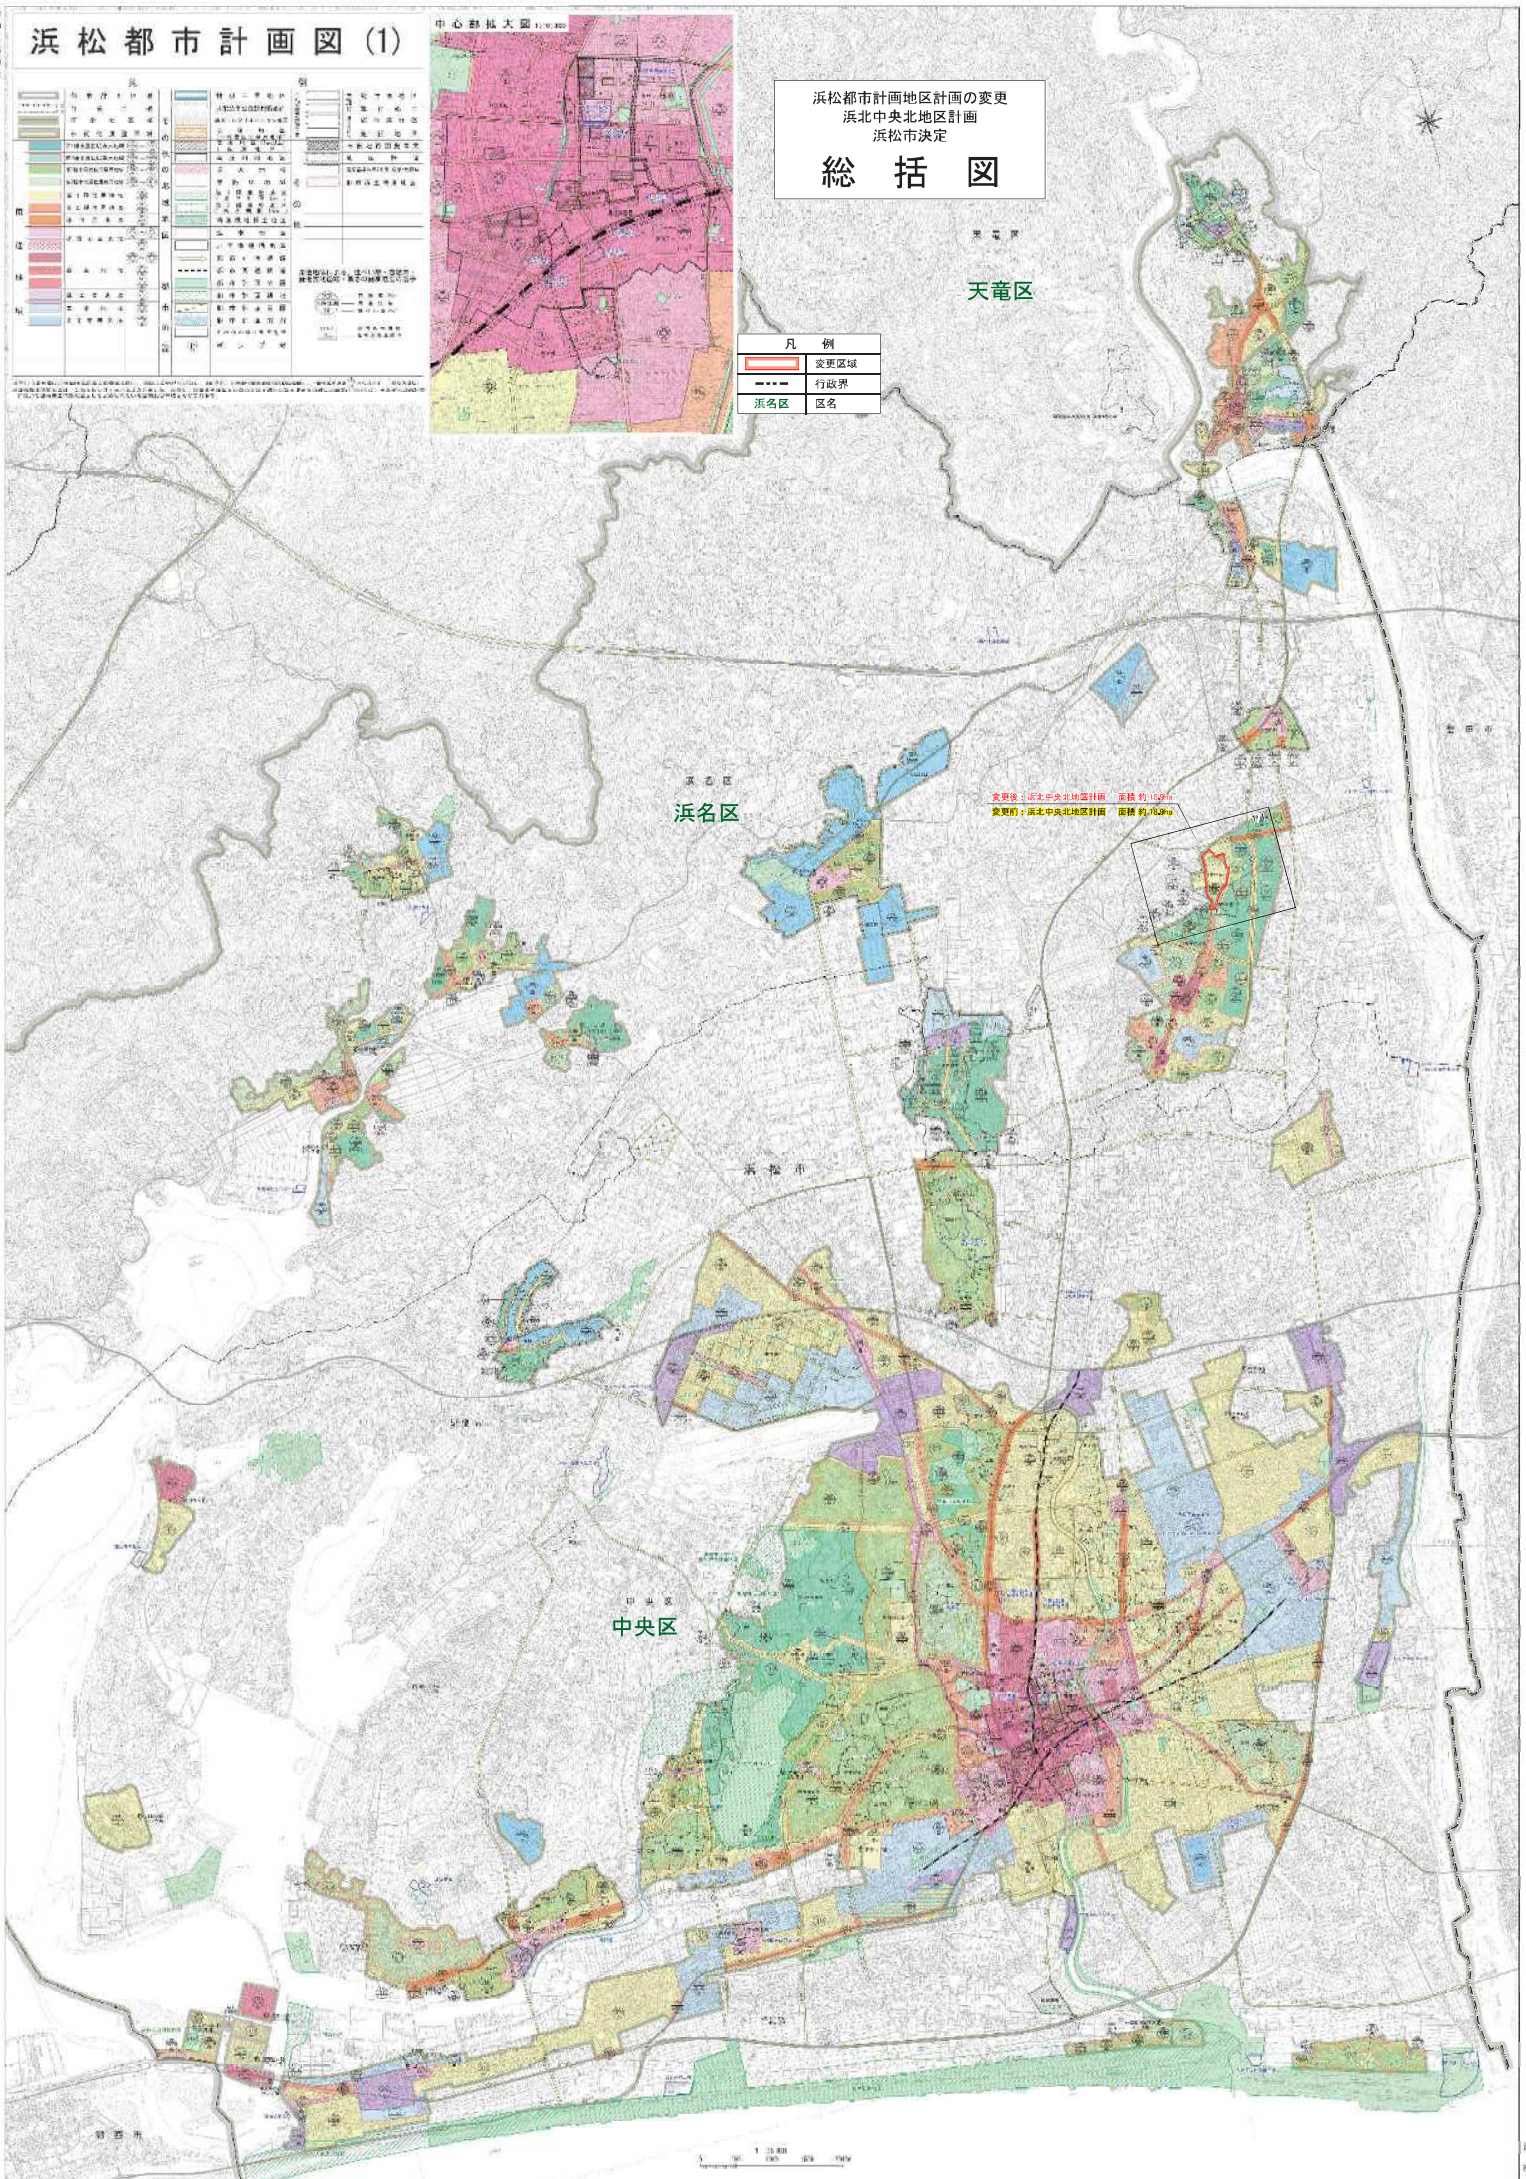


浜松都市計画図(2)

浜松都市計画地区計画の変更
浜北中央北地区
浜松市決定

総括図

凡 例	
	変更区域
	行政界
	浜名区
	区名

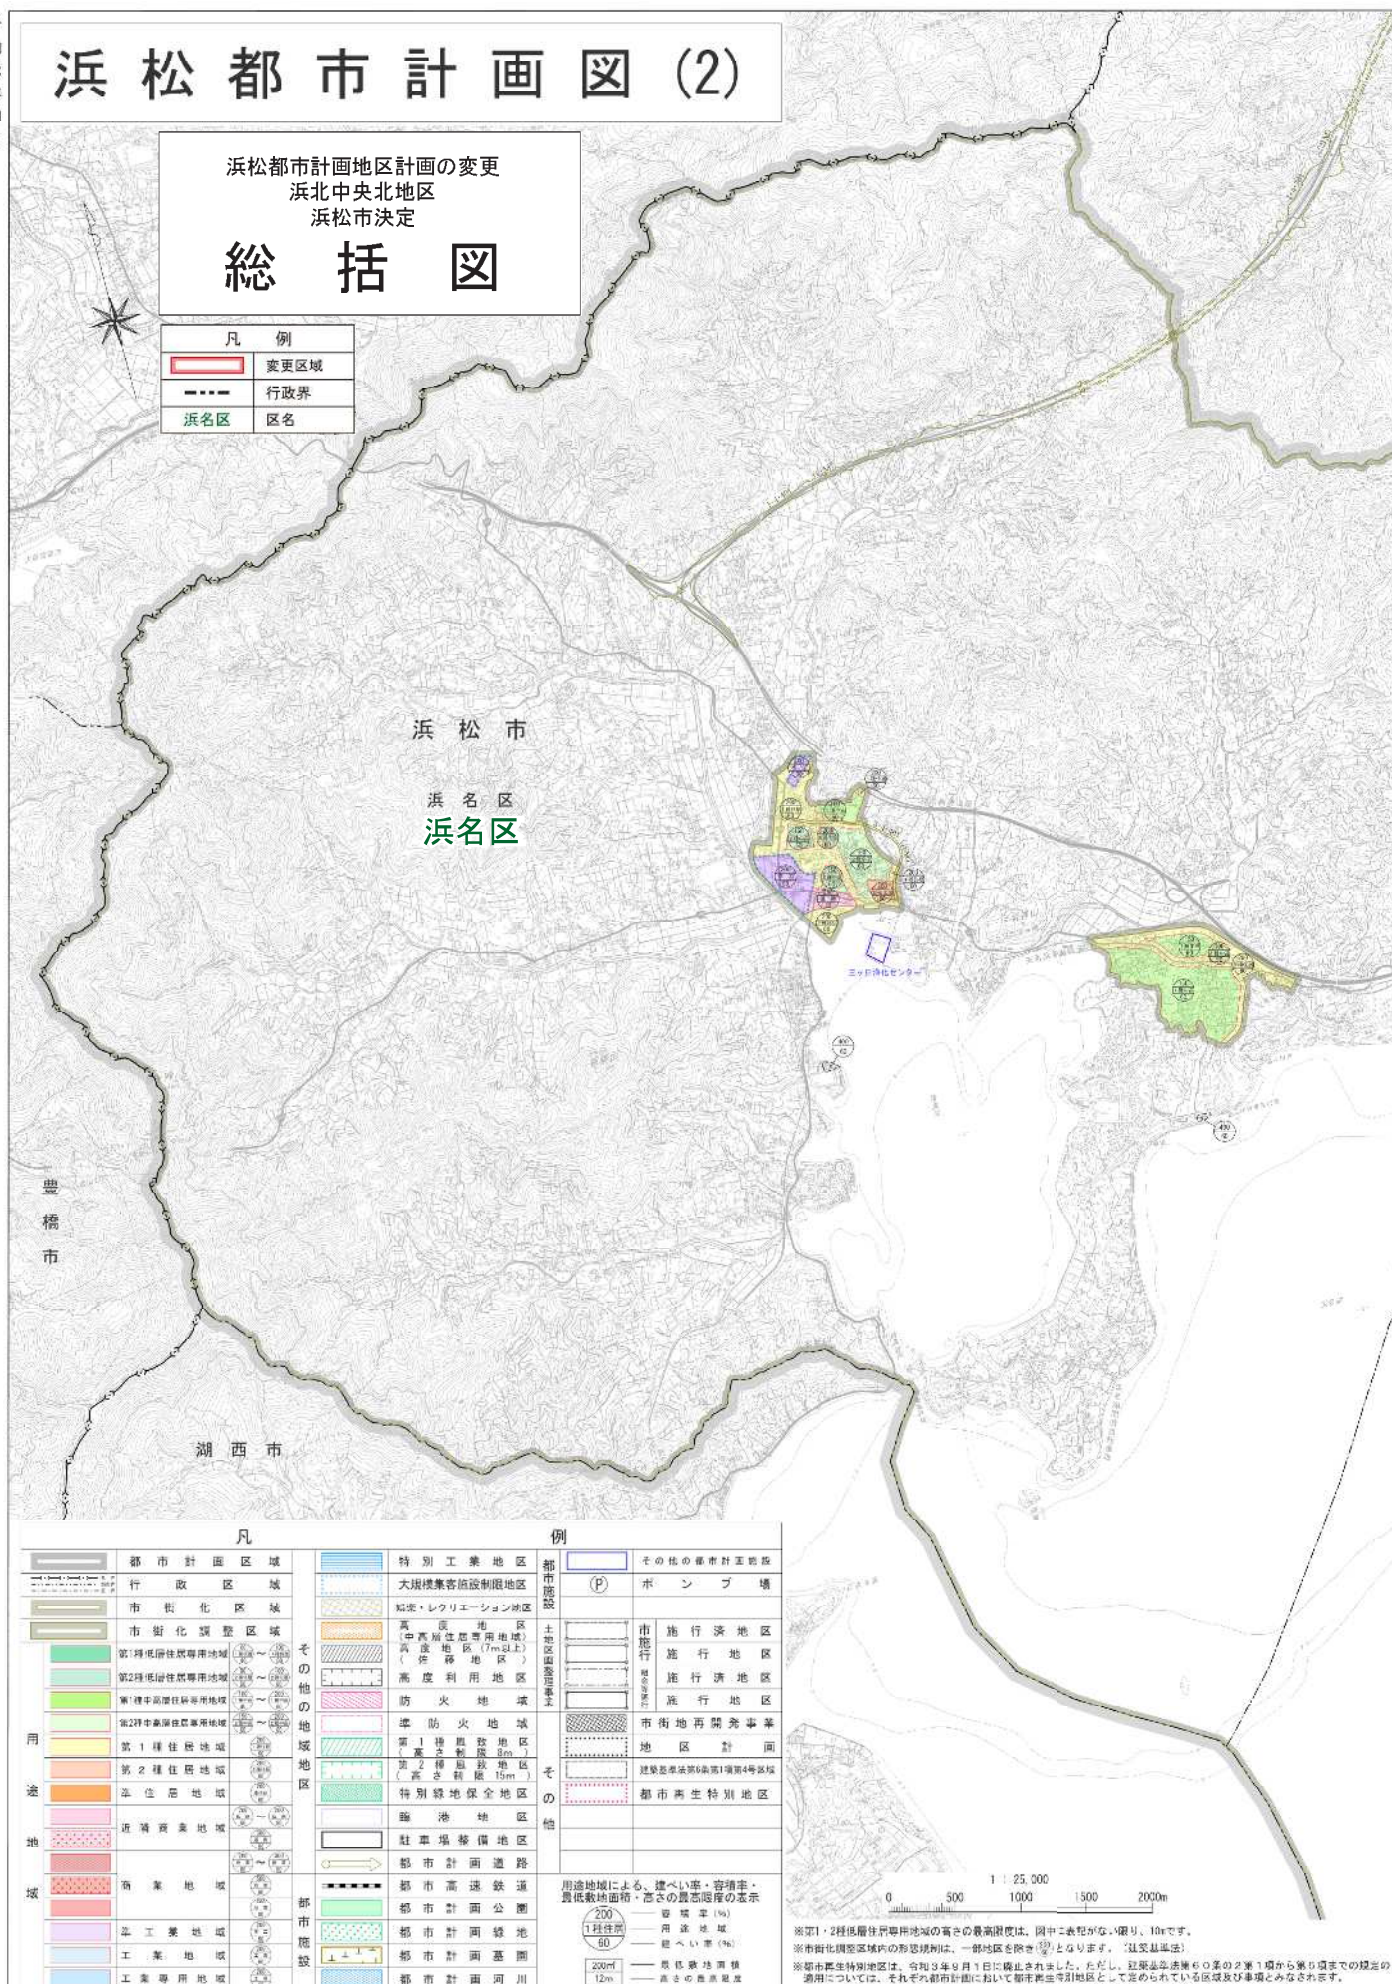

凡		例	
	都市計画区域		その他の都市計画区域
	行政区域		ポ ン プ 場
	市街化調整区域		市街化調整区域
	第1種低層住居専用地域		施行済地域
	第2種低層住居専用地域		施行済地域
	第1種中高層住居専用地域		施行済地域
	第2種中高層住居専用地域		施行済地域
	第1種住居地域		市街地再開発事業
	第2種住居地域		地区計画
	準住居地域		建設基準法第6条第1項第4号区域
	近隣商業地域		都市再生特別地区
	商業地域		
	準工業地域		
	工業地域		
	工業専用地域		
	特別工業地区		
	大規模集客施設制限地区		
	観光・レクリエーション地区		
	高度利用地区		
	防火地域		
	準防火地域		
	第1種風防地区		
	第2種風防地区		
	特別緑地保全地区		
	臨港地区		
	駐車場整備地区		
	都市計画道路		
	都市高速鉄道		
	都市計画公園		
	都市計画緑地		
	都市計画基盤		
	都市計画河川		
	用途地域による、建ぺい率・容積率・最低敷地面積・高さの最悪制限の表示		
	200		容積率(%)
	100		用途地域
	60		建ぺい率(%)
	200m		最低敷地面積
	12m		高さの最悪制限

「この地図は、国土院院長の承認を得て、国土院の電子地図図25,000を複製したものである。」「測量法に基づく国土院院長承認(複製)R.6.附.200)」

※本図を複製する場合には、国土院院長の承認を得なければならない。

※この図は、国土院院長の承認を得て、国土院の電子地図図25,000を複製したものである。」「測量法に基づく国土院院長承認(複製)R.6.附.200)」

※この図は、国土院院長の承認を得て、国土院の電子地図図25,000を複製したものである。」「測量法に基づく国土院院長承認(複製)R.6.附.200)」