

浜松都市計画道路の変更（浜松市決定）

都市計画道路中 3・4・207 号阿蔵船明線ほか 1 路線を次のように変更する。

種別	名称		位置			区域	構造				備考
	番号	路線名	起点	終点	主な経過地	延長	構造形式	車線の数	幅員	地表式の区間における鉄道等との交差の構造	
幹線街路	3・4・207	阿蔵船明線	磐田市 上野部 字伊折	浜松市 天竜区 大字 船明 字別所	浜松市 天竜区 大字 山東 字八幡	約 4,420m	地表式	2 車線	16m	天竜浜名湖鉄道鉄道線と立体交差 沿線街路と平面交差 7 箇所	
	車線の数の内訳		2 車線			約 2,330m					
			4 車線			約 2,090m					
幹線街路	3・4・208	阿蔵山線	浜松市 天竜区 大字 二俣町阿蔵 字札木	浜松市 天竜区 大字 二俣町阿蔵 字天神	浜松市 天竜区 大字 二俣町阿蔵 字惣十ヶ谷	約 400m	地表式	2 車線	16m	幹線道路と平面交差 2 箇所	


「区域及び構造は計画図表示のとおり」

浜松都市計画都市計画道路の変更 3・4・207号阿蔵船明線ほか1路線（浜松市決定）

第3号議案附図

位置図

NO.1

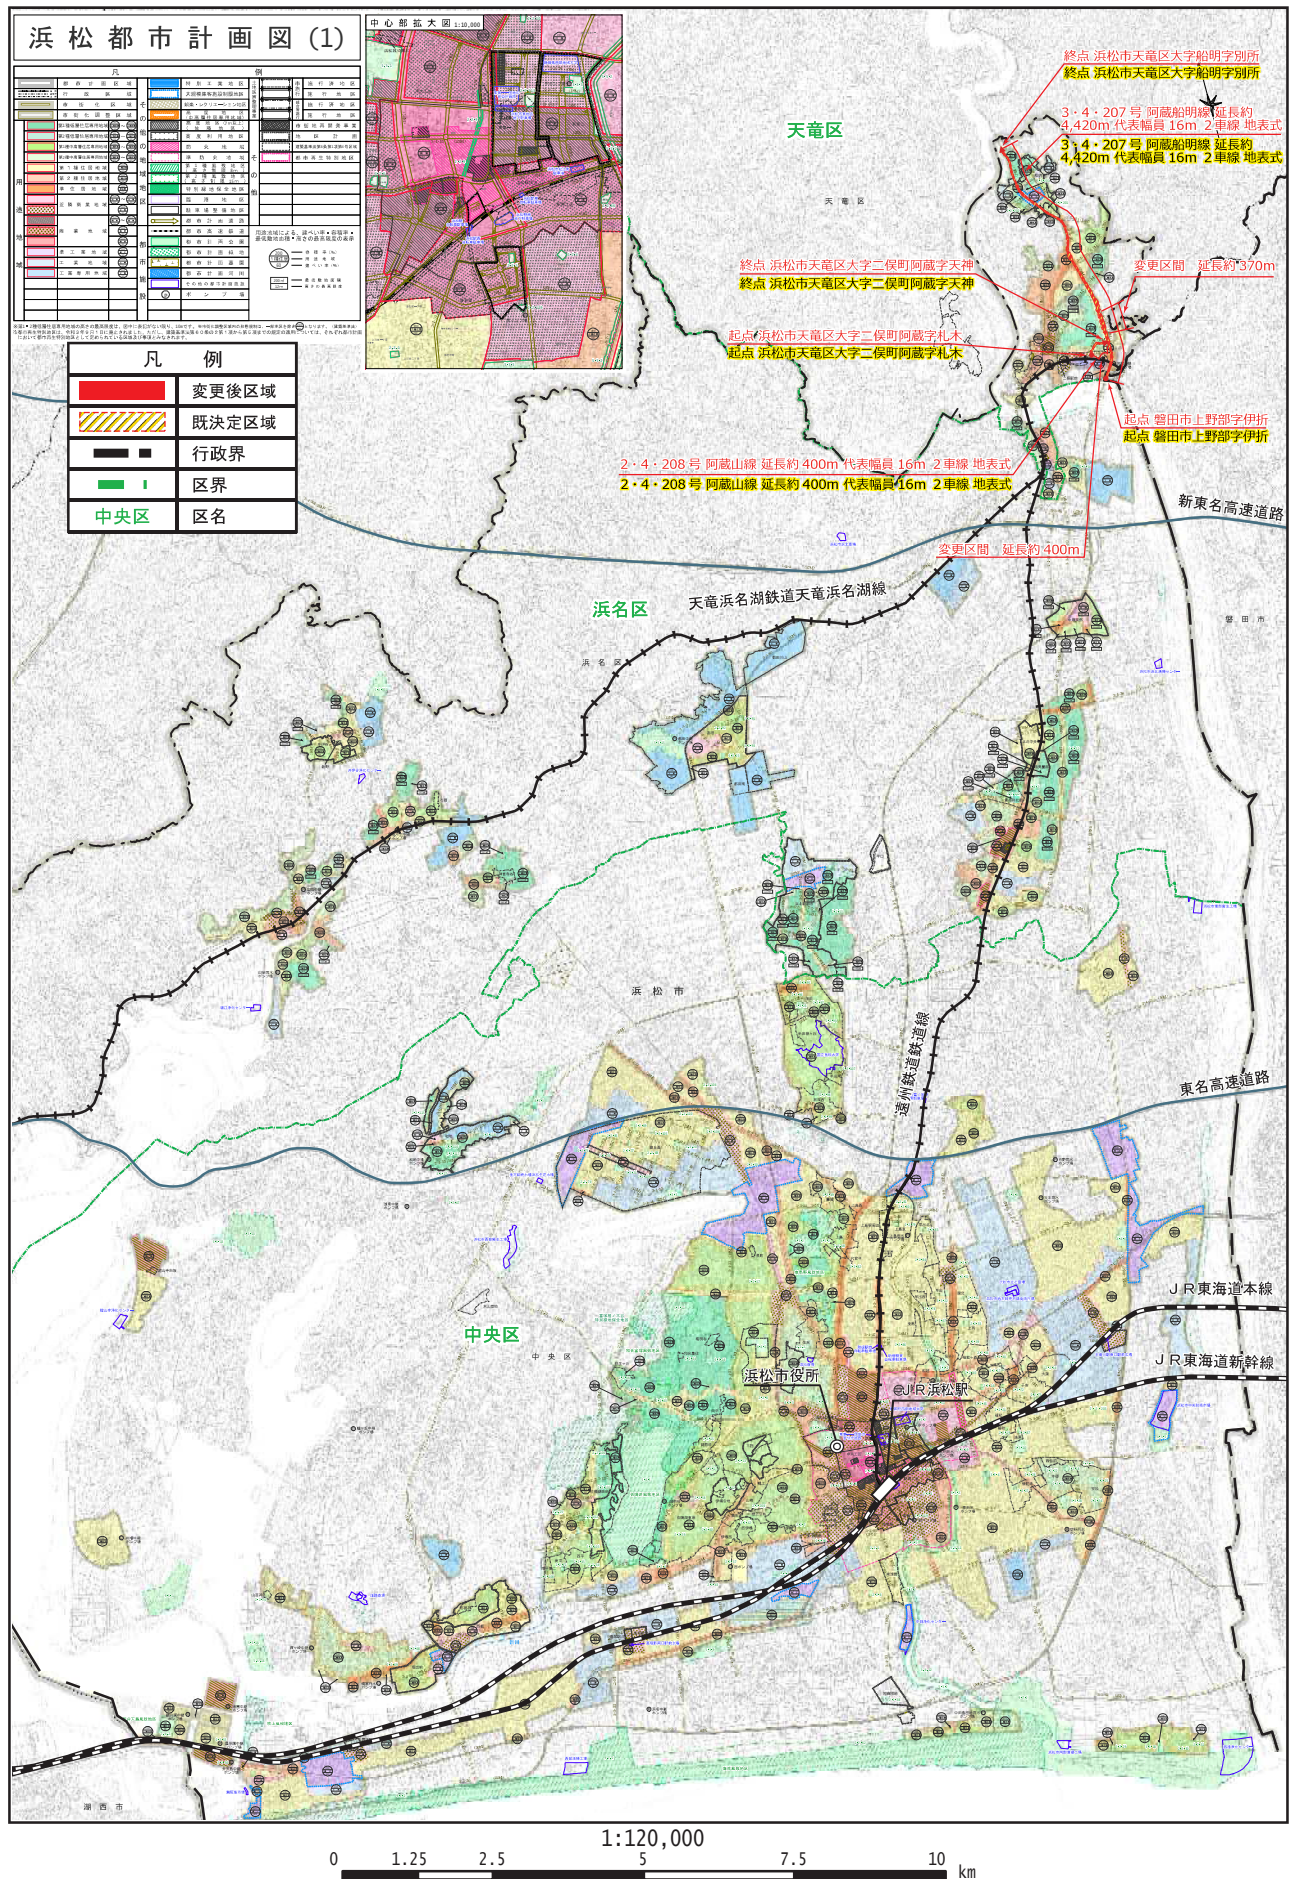


浜松都市計画道路の変更 3・4・207号 阿蔵船明線ほか1路線 (浜松市決定)

第3号議案附図

NO. 2

拡大図

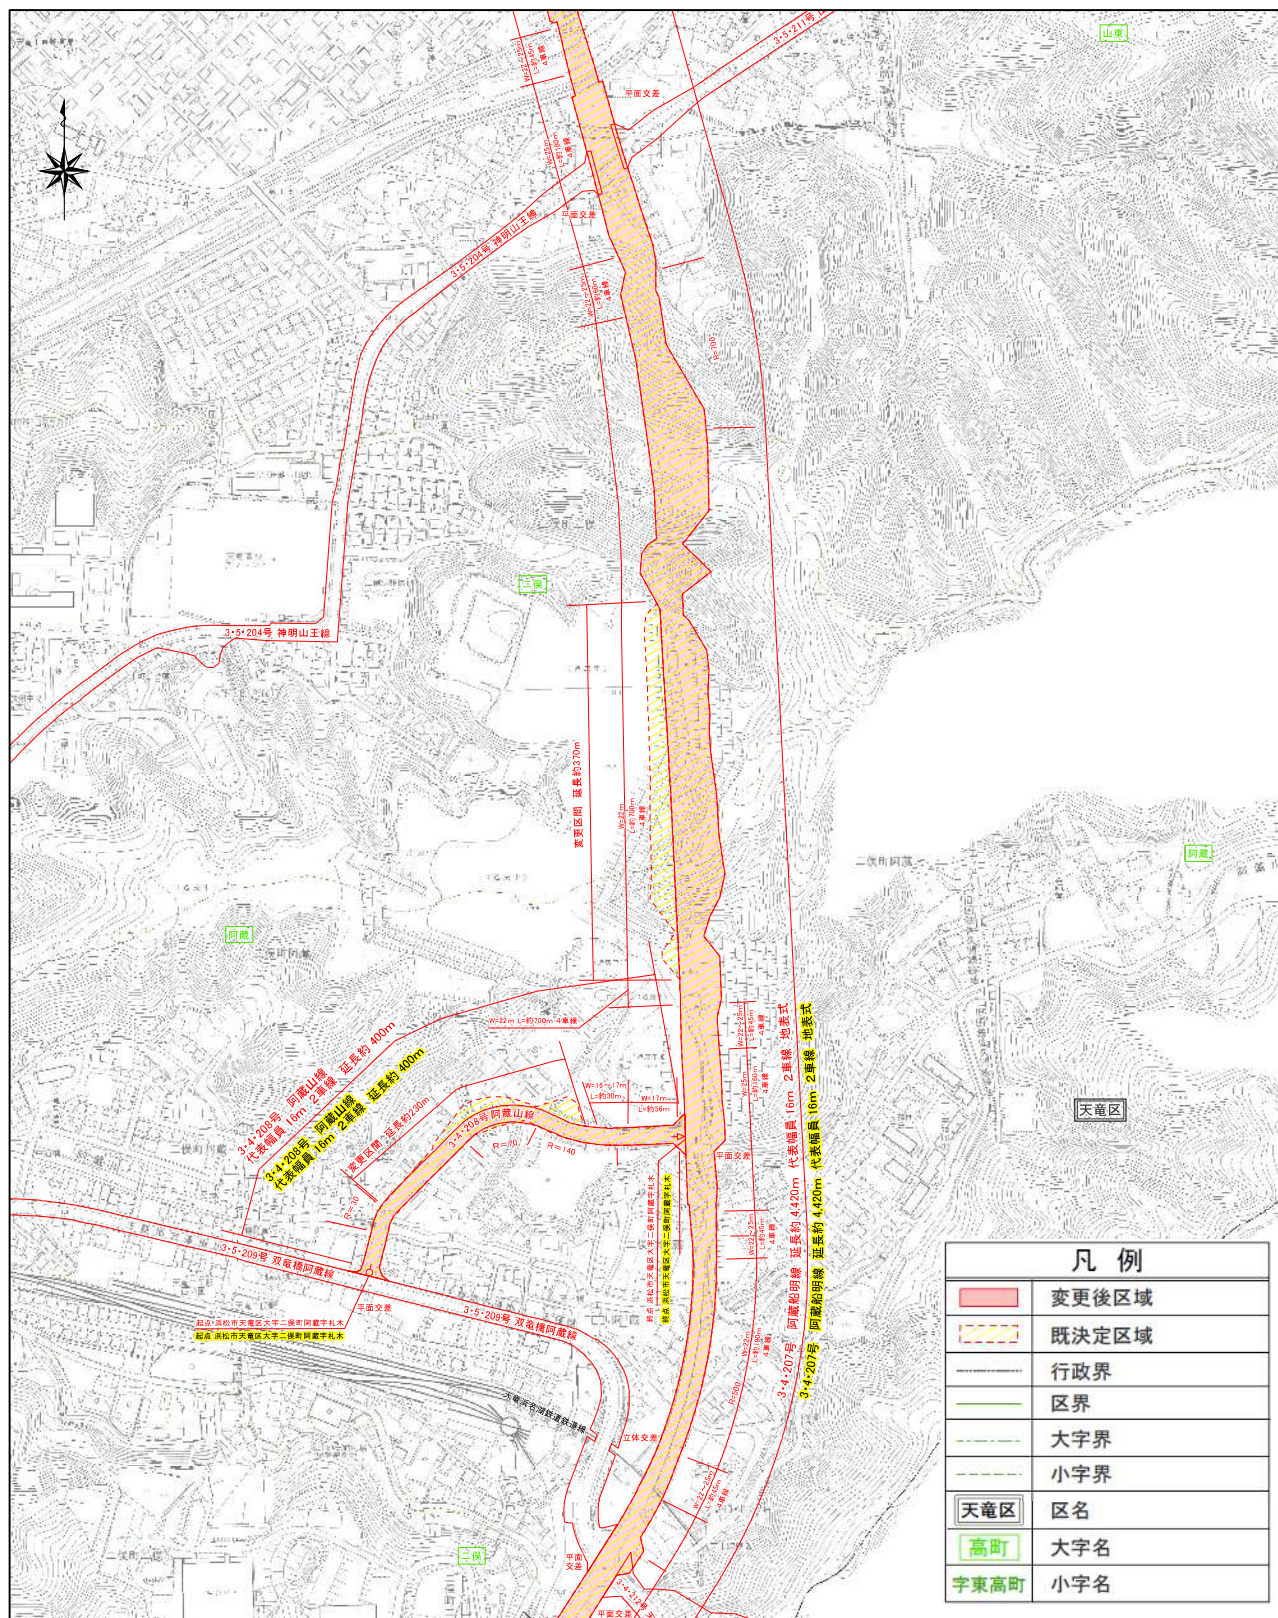

凡 例	
	変更後区域
	既決定区域
	行政界
	区界
	大字界
	小字界
	天竜区 区名
	高町 大字名
	字東高町 小字名

1:5,000

0 50 100 200 300 400 m