


営業施設平面図

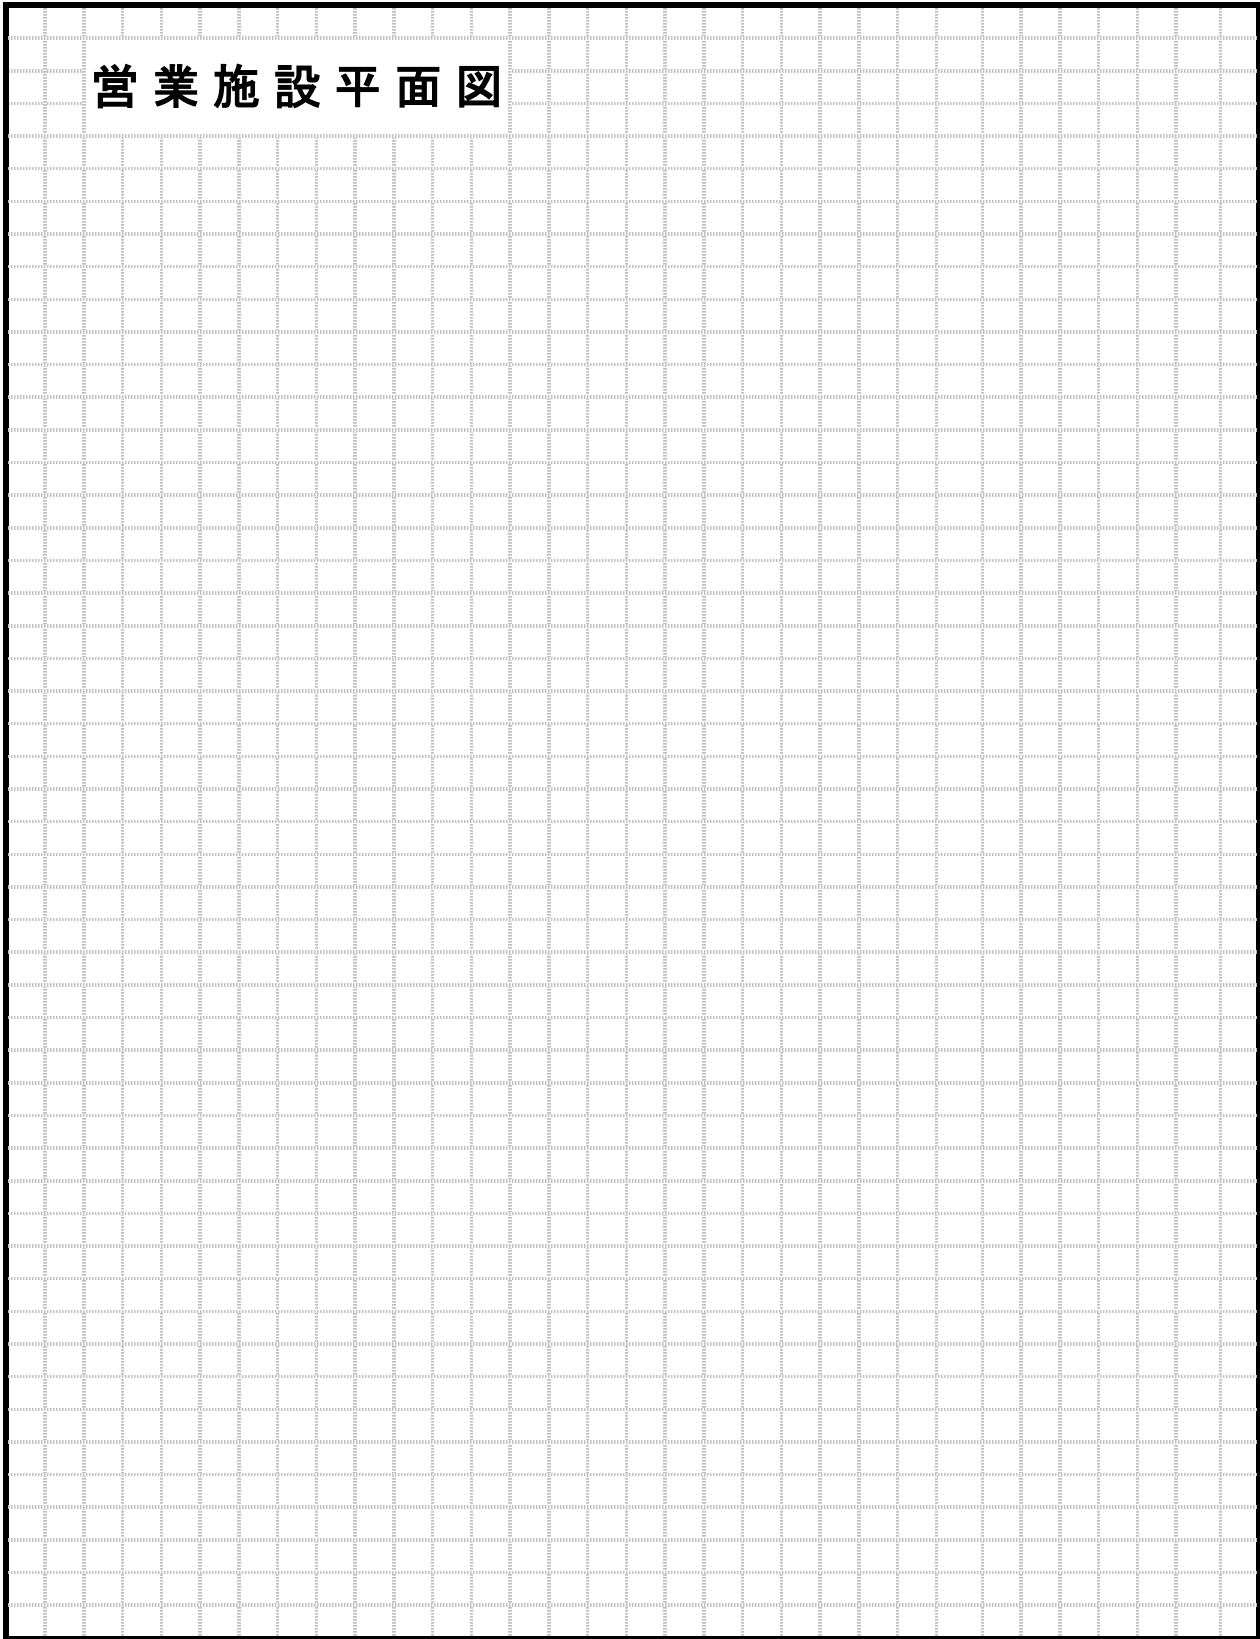

天井：

調理室の材質

壁：

床：

店舗付近案内図

