


ZONING Image

〈再整備内容イメージ図〉

PLAN_A

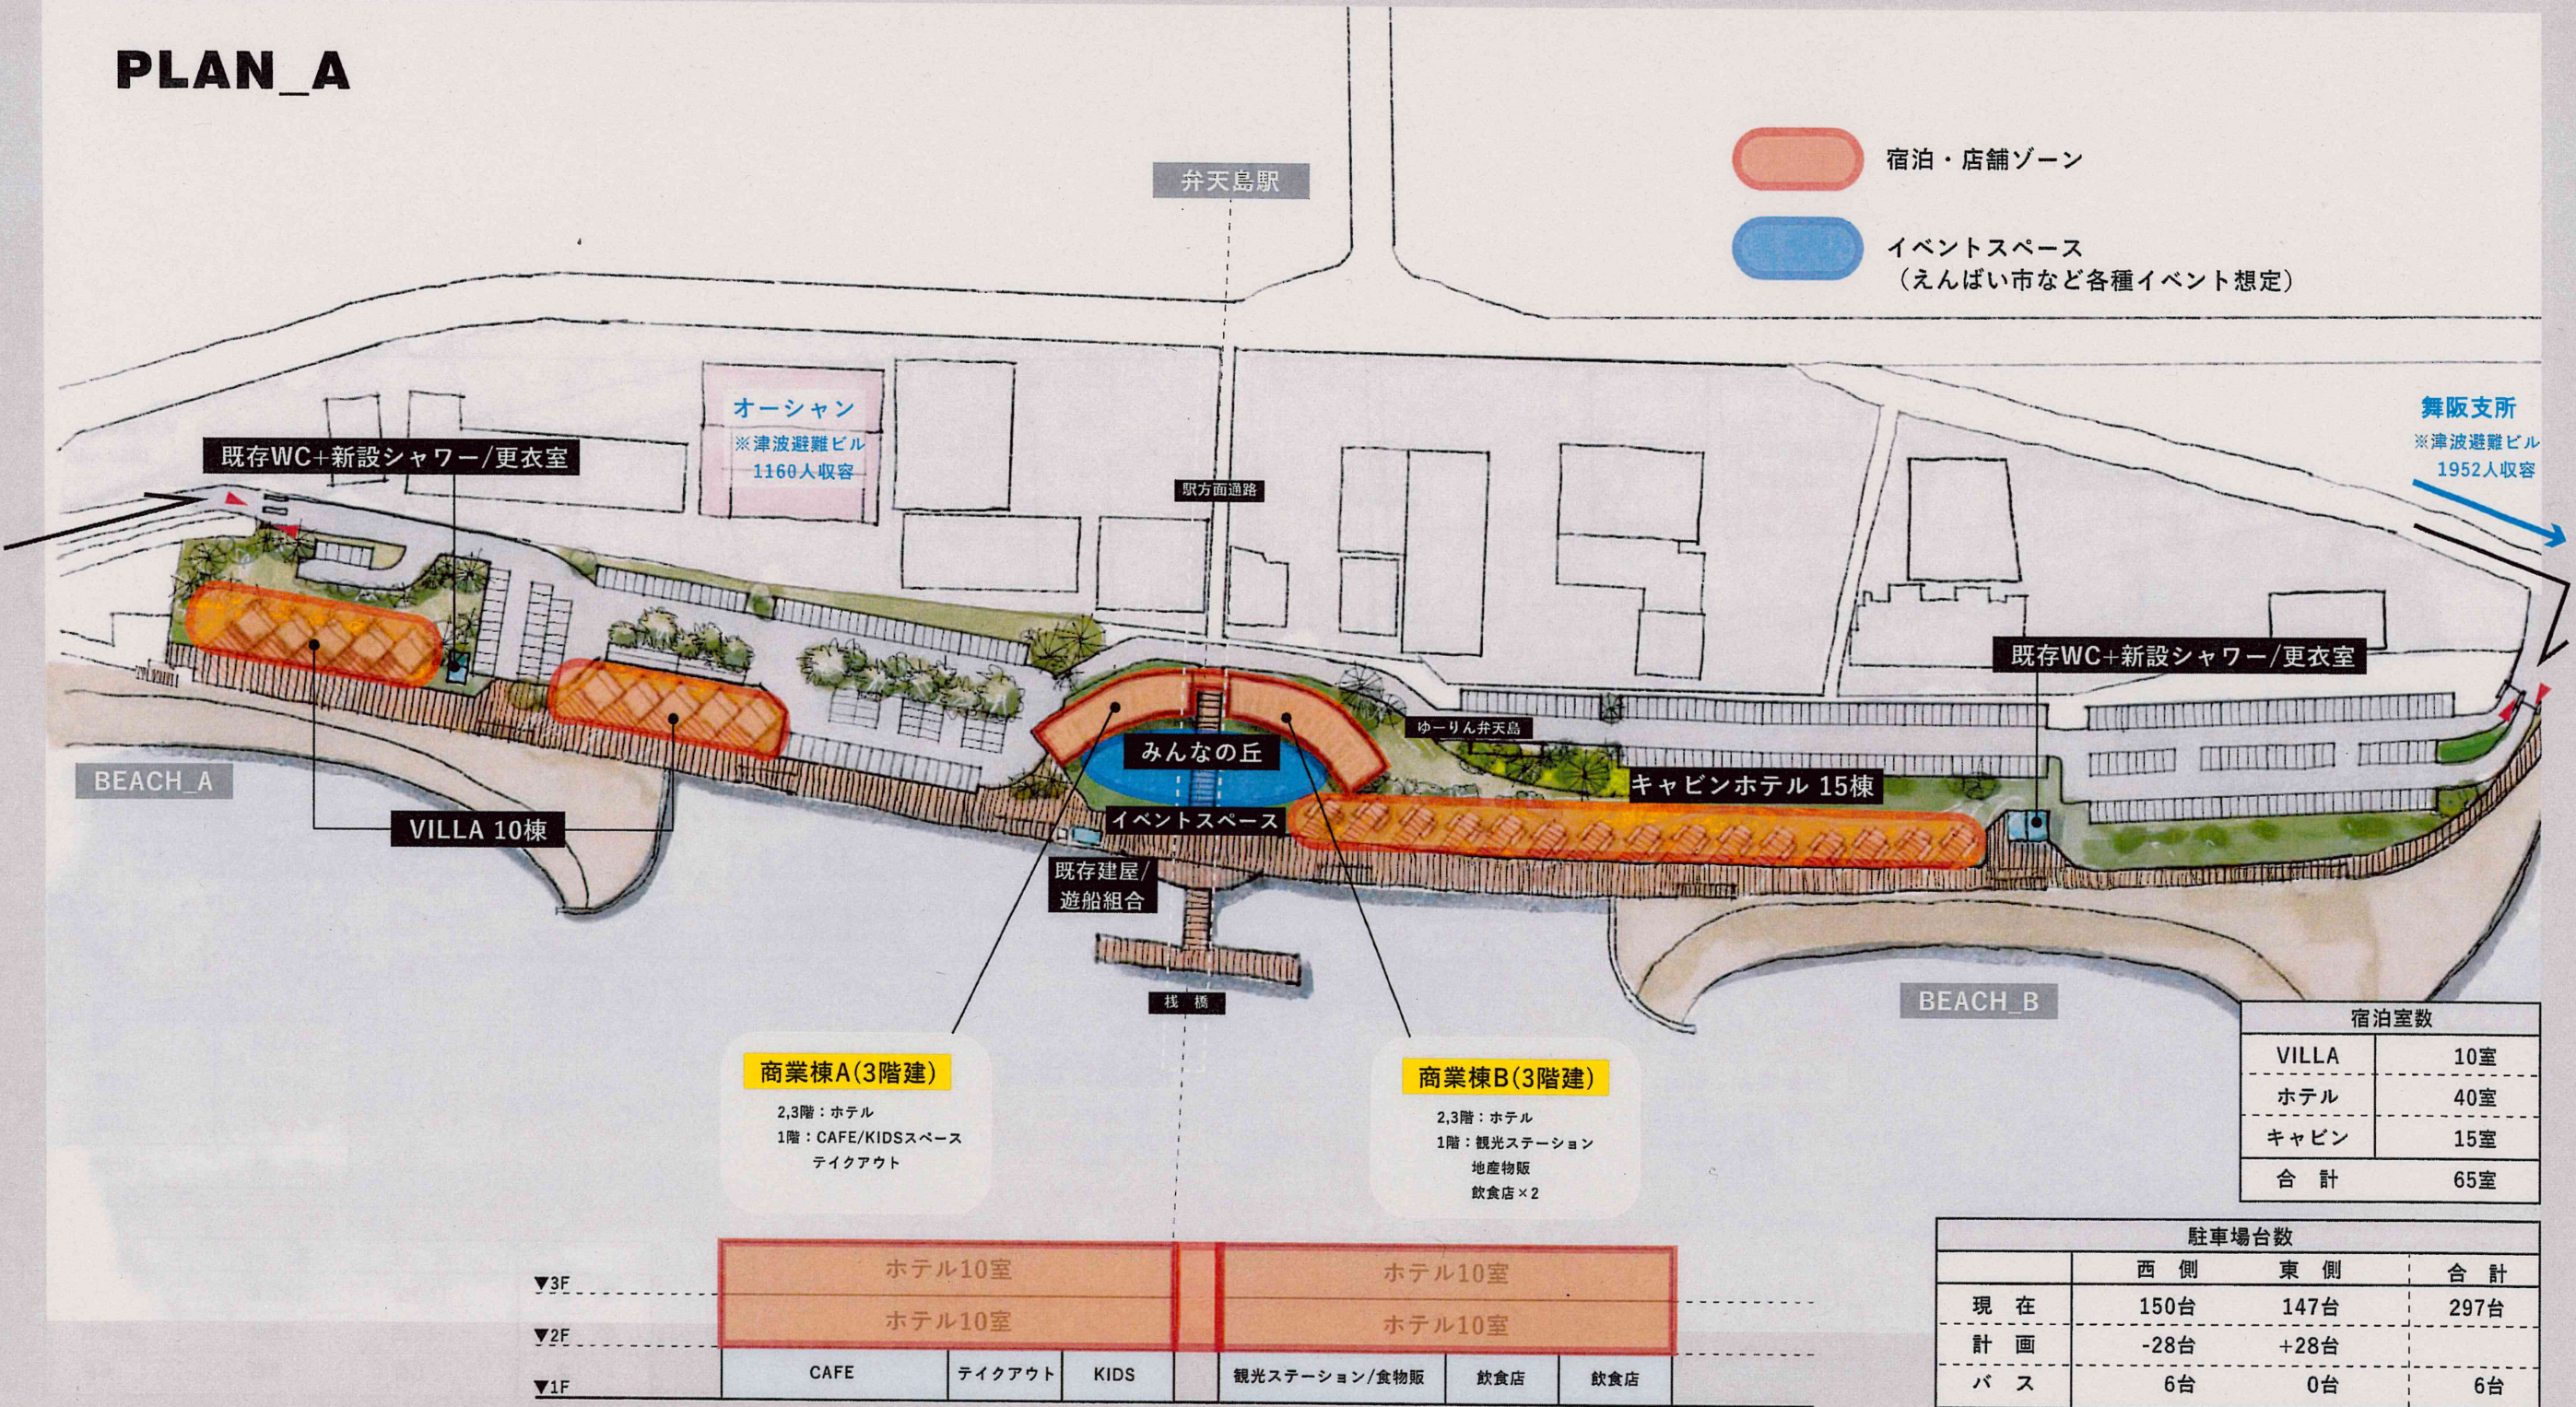


宿泊室数	
VILLA	10室
ホテル	40室
キャビン	15室
合 計	65室

駐車場台数			
	西 側	東 側	合 計
現 在	150台	147台	297台
計 画	-28台	+28台	
バ ス	6台	0台	6台

ZONING Image

〈再整備内容イメージ図〉

PLAN_B

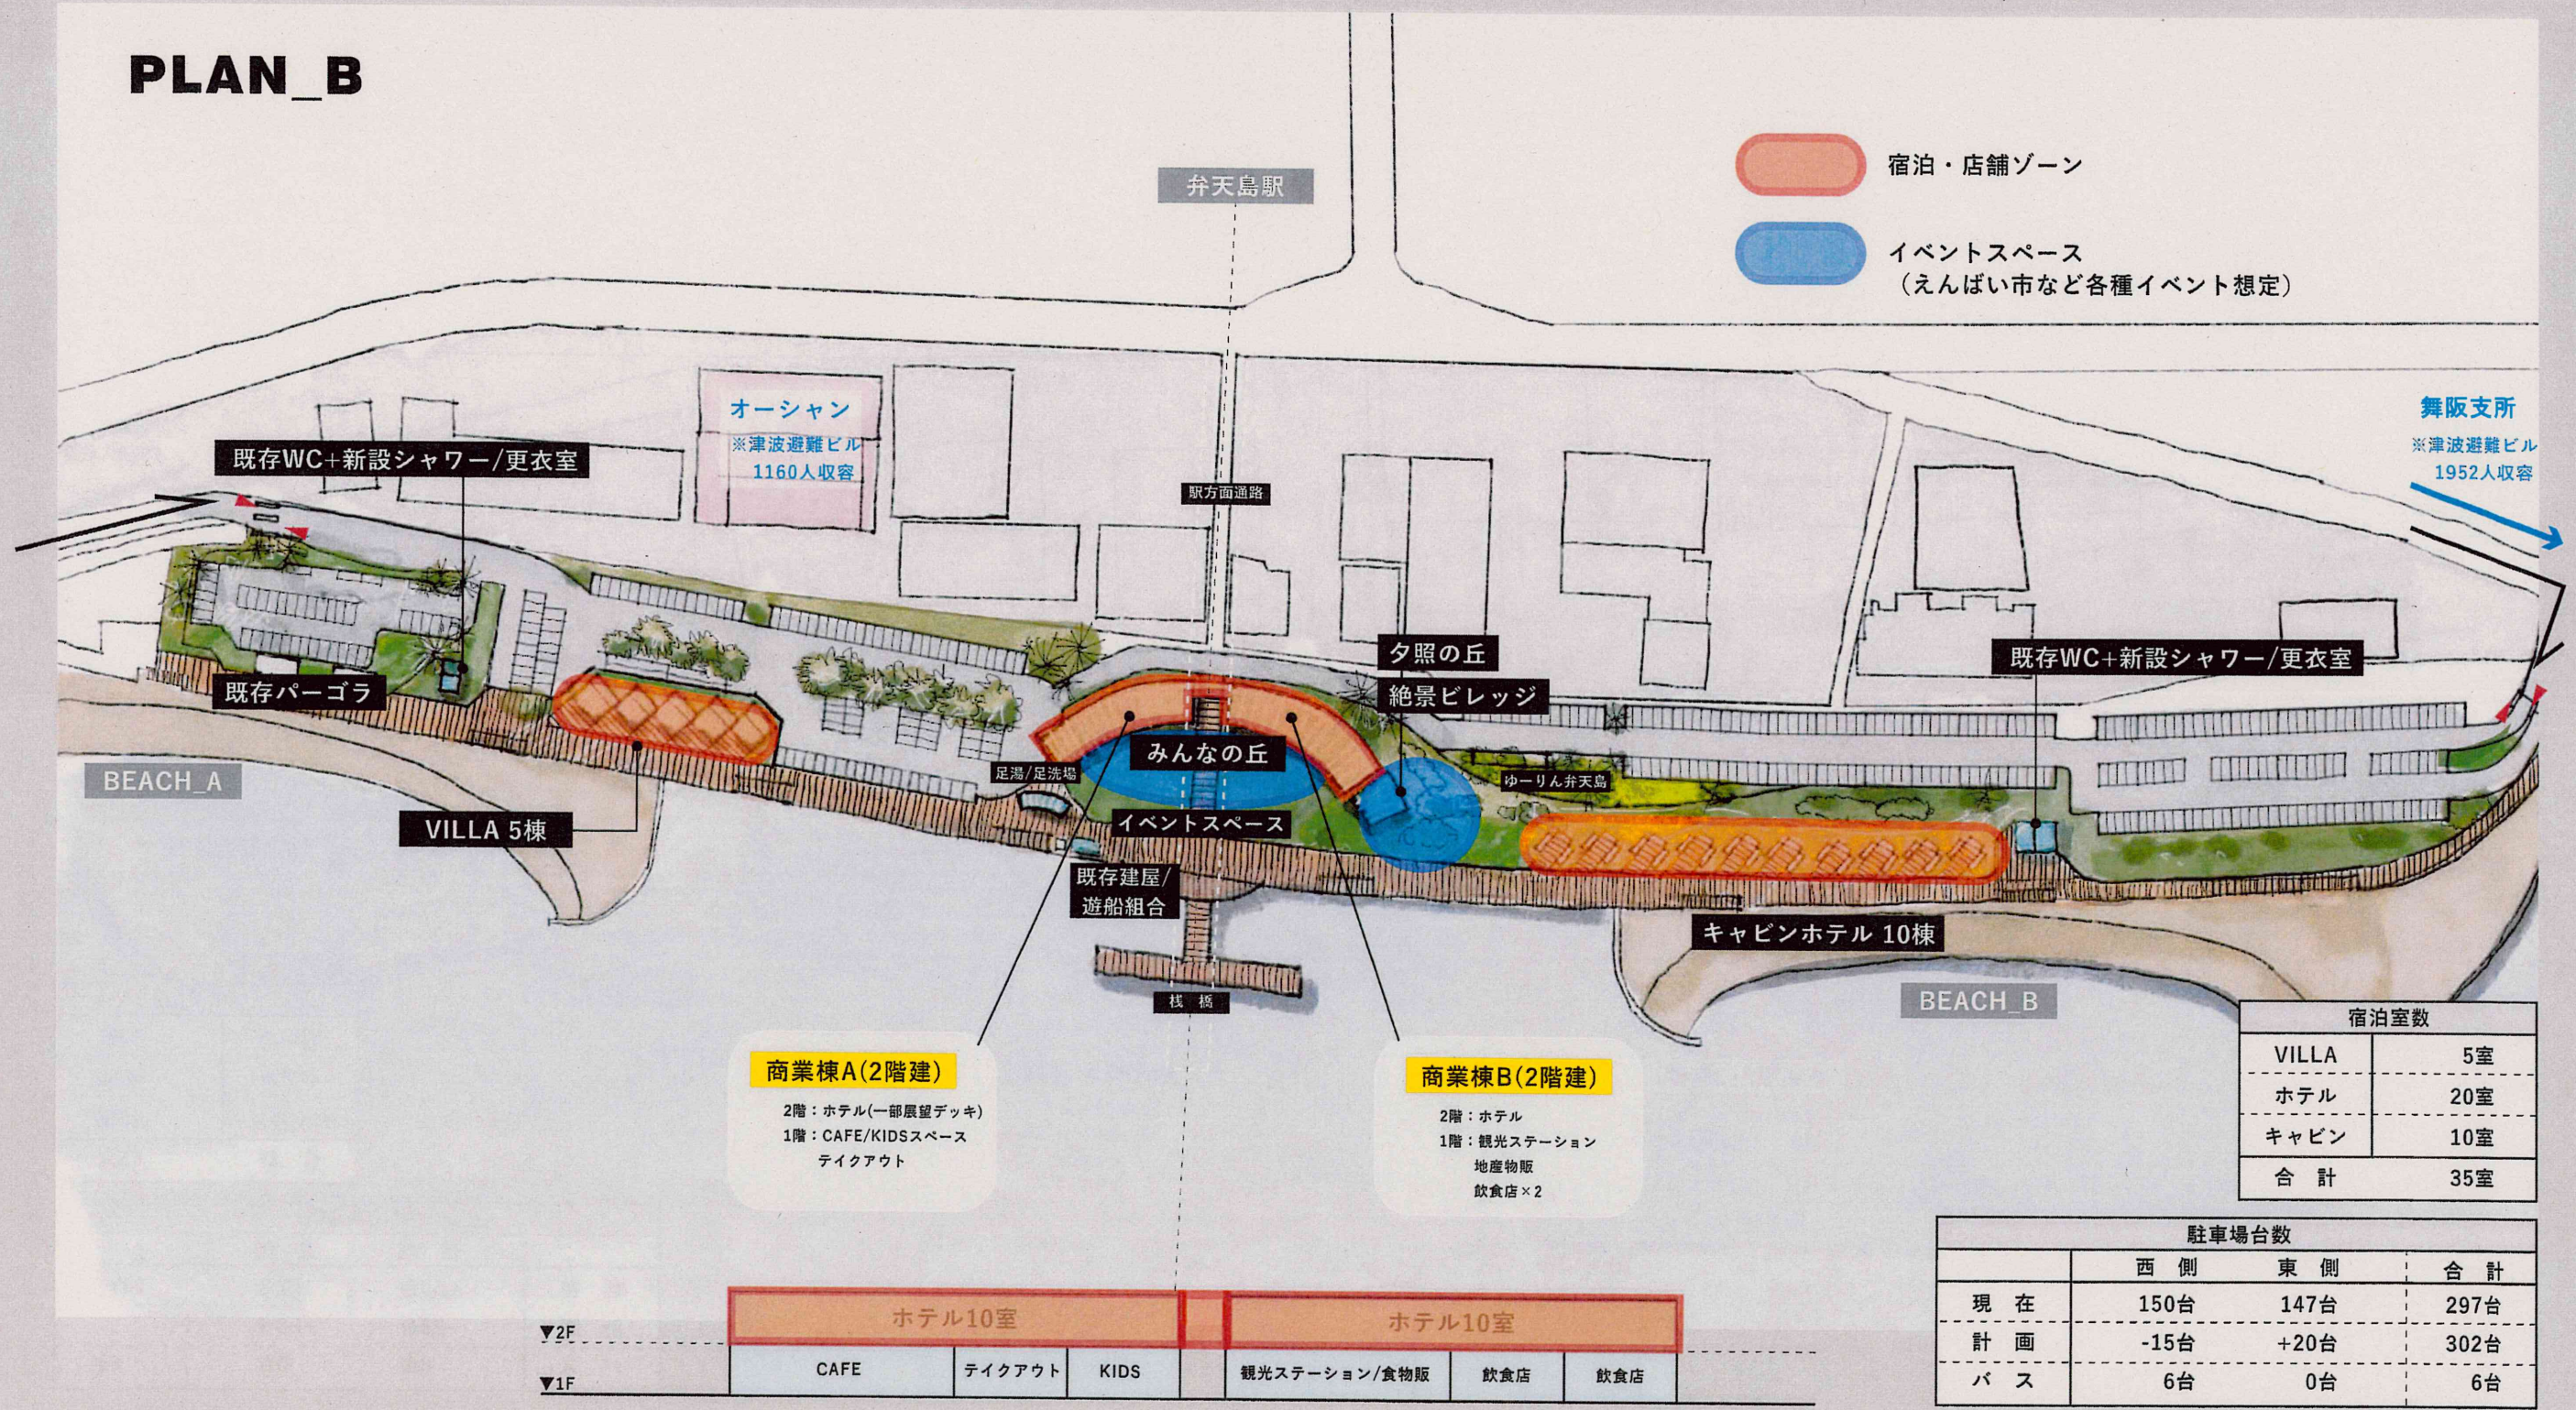

宿泊室数	
VILLA	5室
ホテル	20室
キャビン	10室
合 計	35室

駐車場台数			
	西 側	東 側	合 計
現 在	150台	147台	297台
計 画	-15台	+20台	302台
バ ス	6台	0台	6台

2F					
ホテル10室			ホテル10室		
1F	CAFE	テイクアウト	KIDS	観光ステーション/食物販	飲食店 飲食店